




コンセント配置図(1階エントランス、特別会議室101~103、準備室)

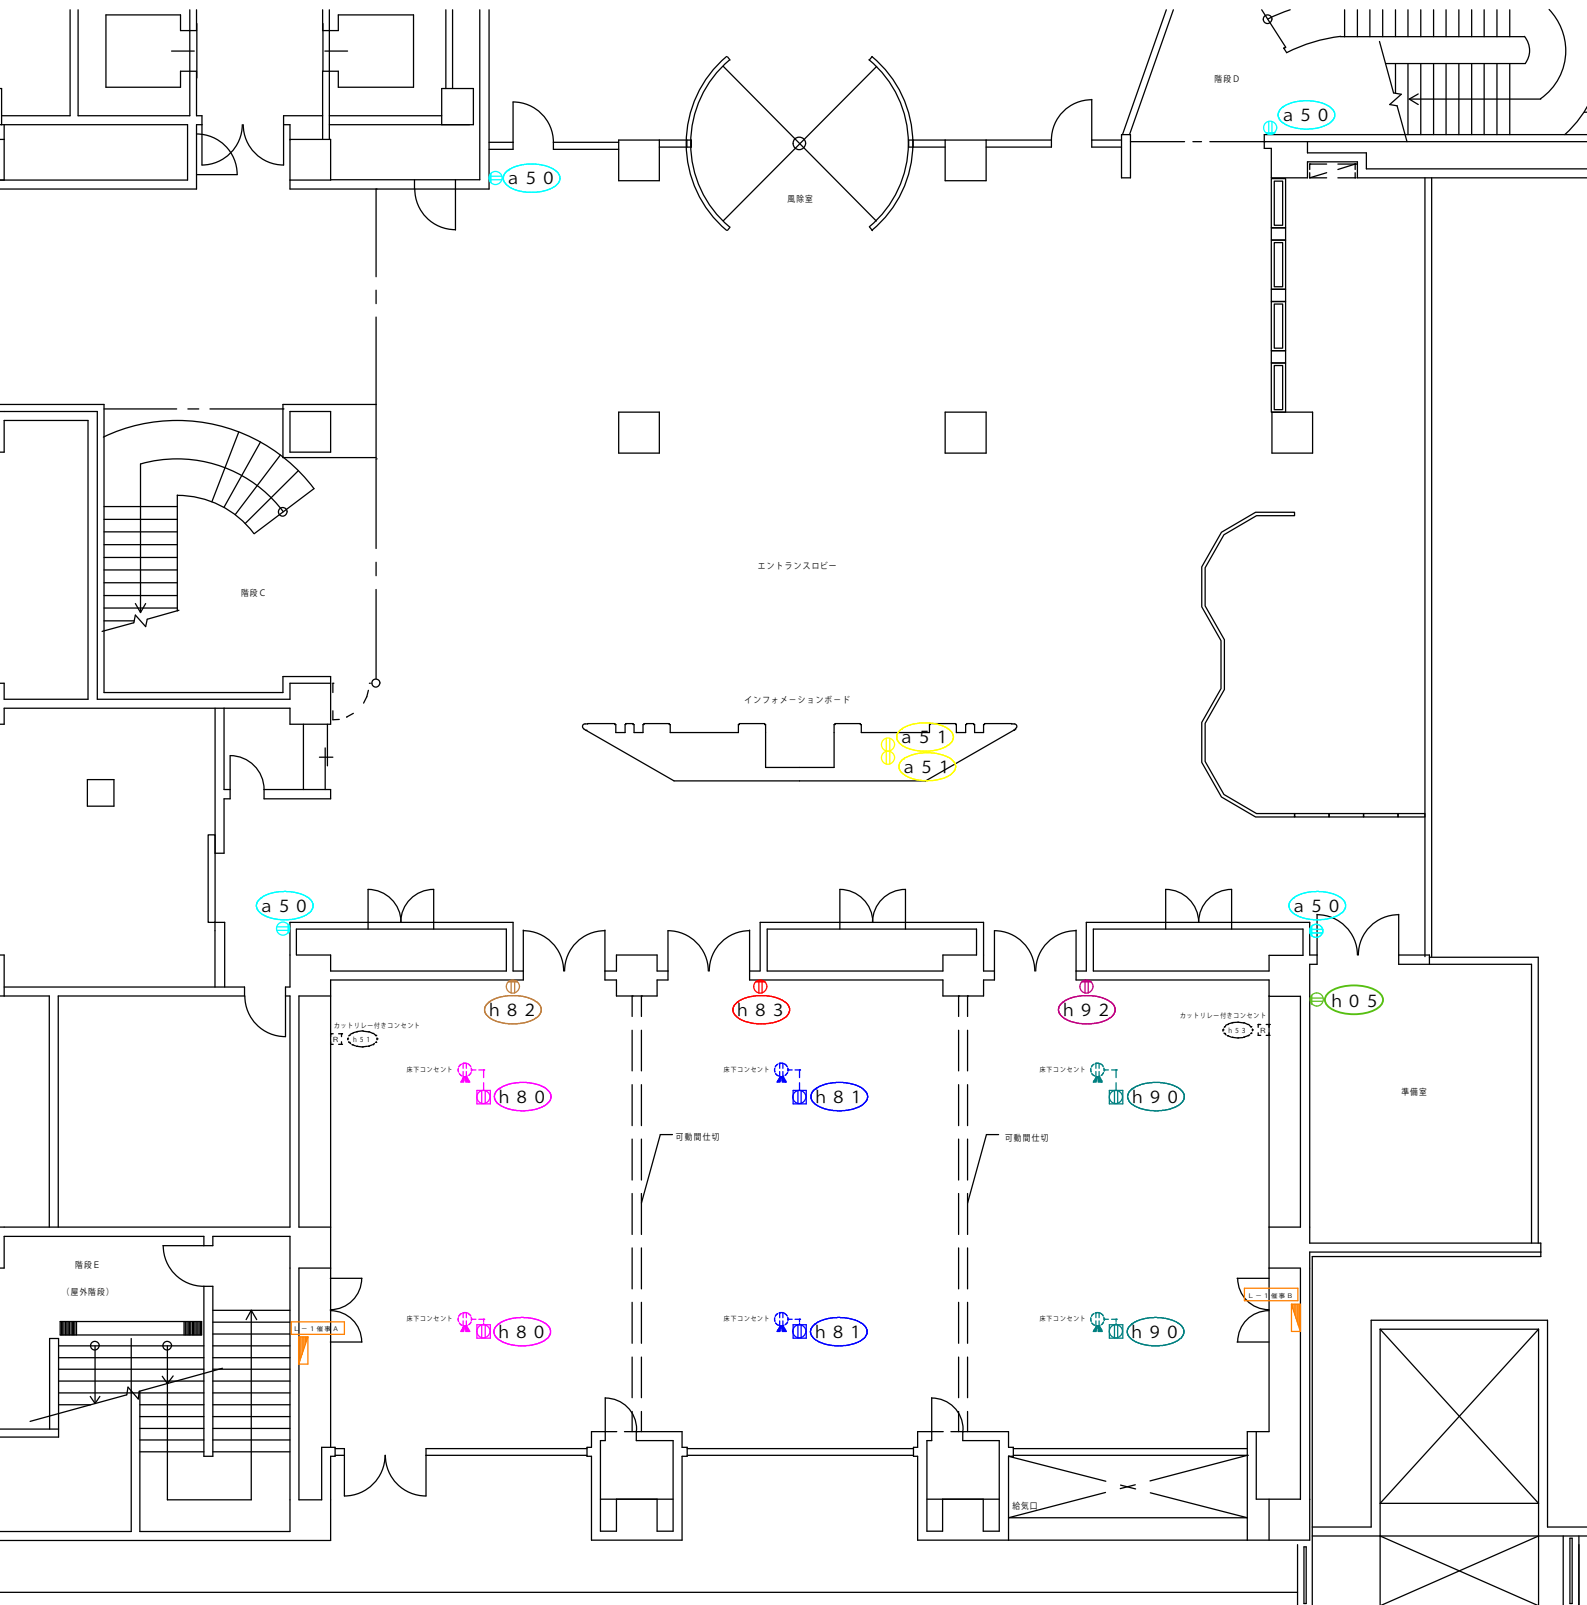

コンセント配置図(2階中会議場1~4、ロビー)

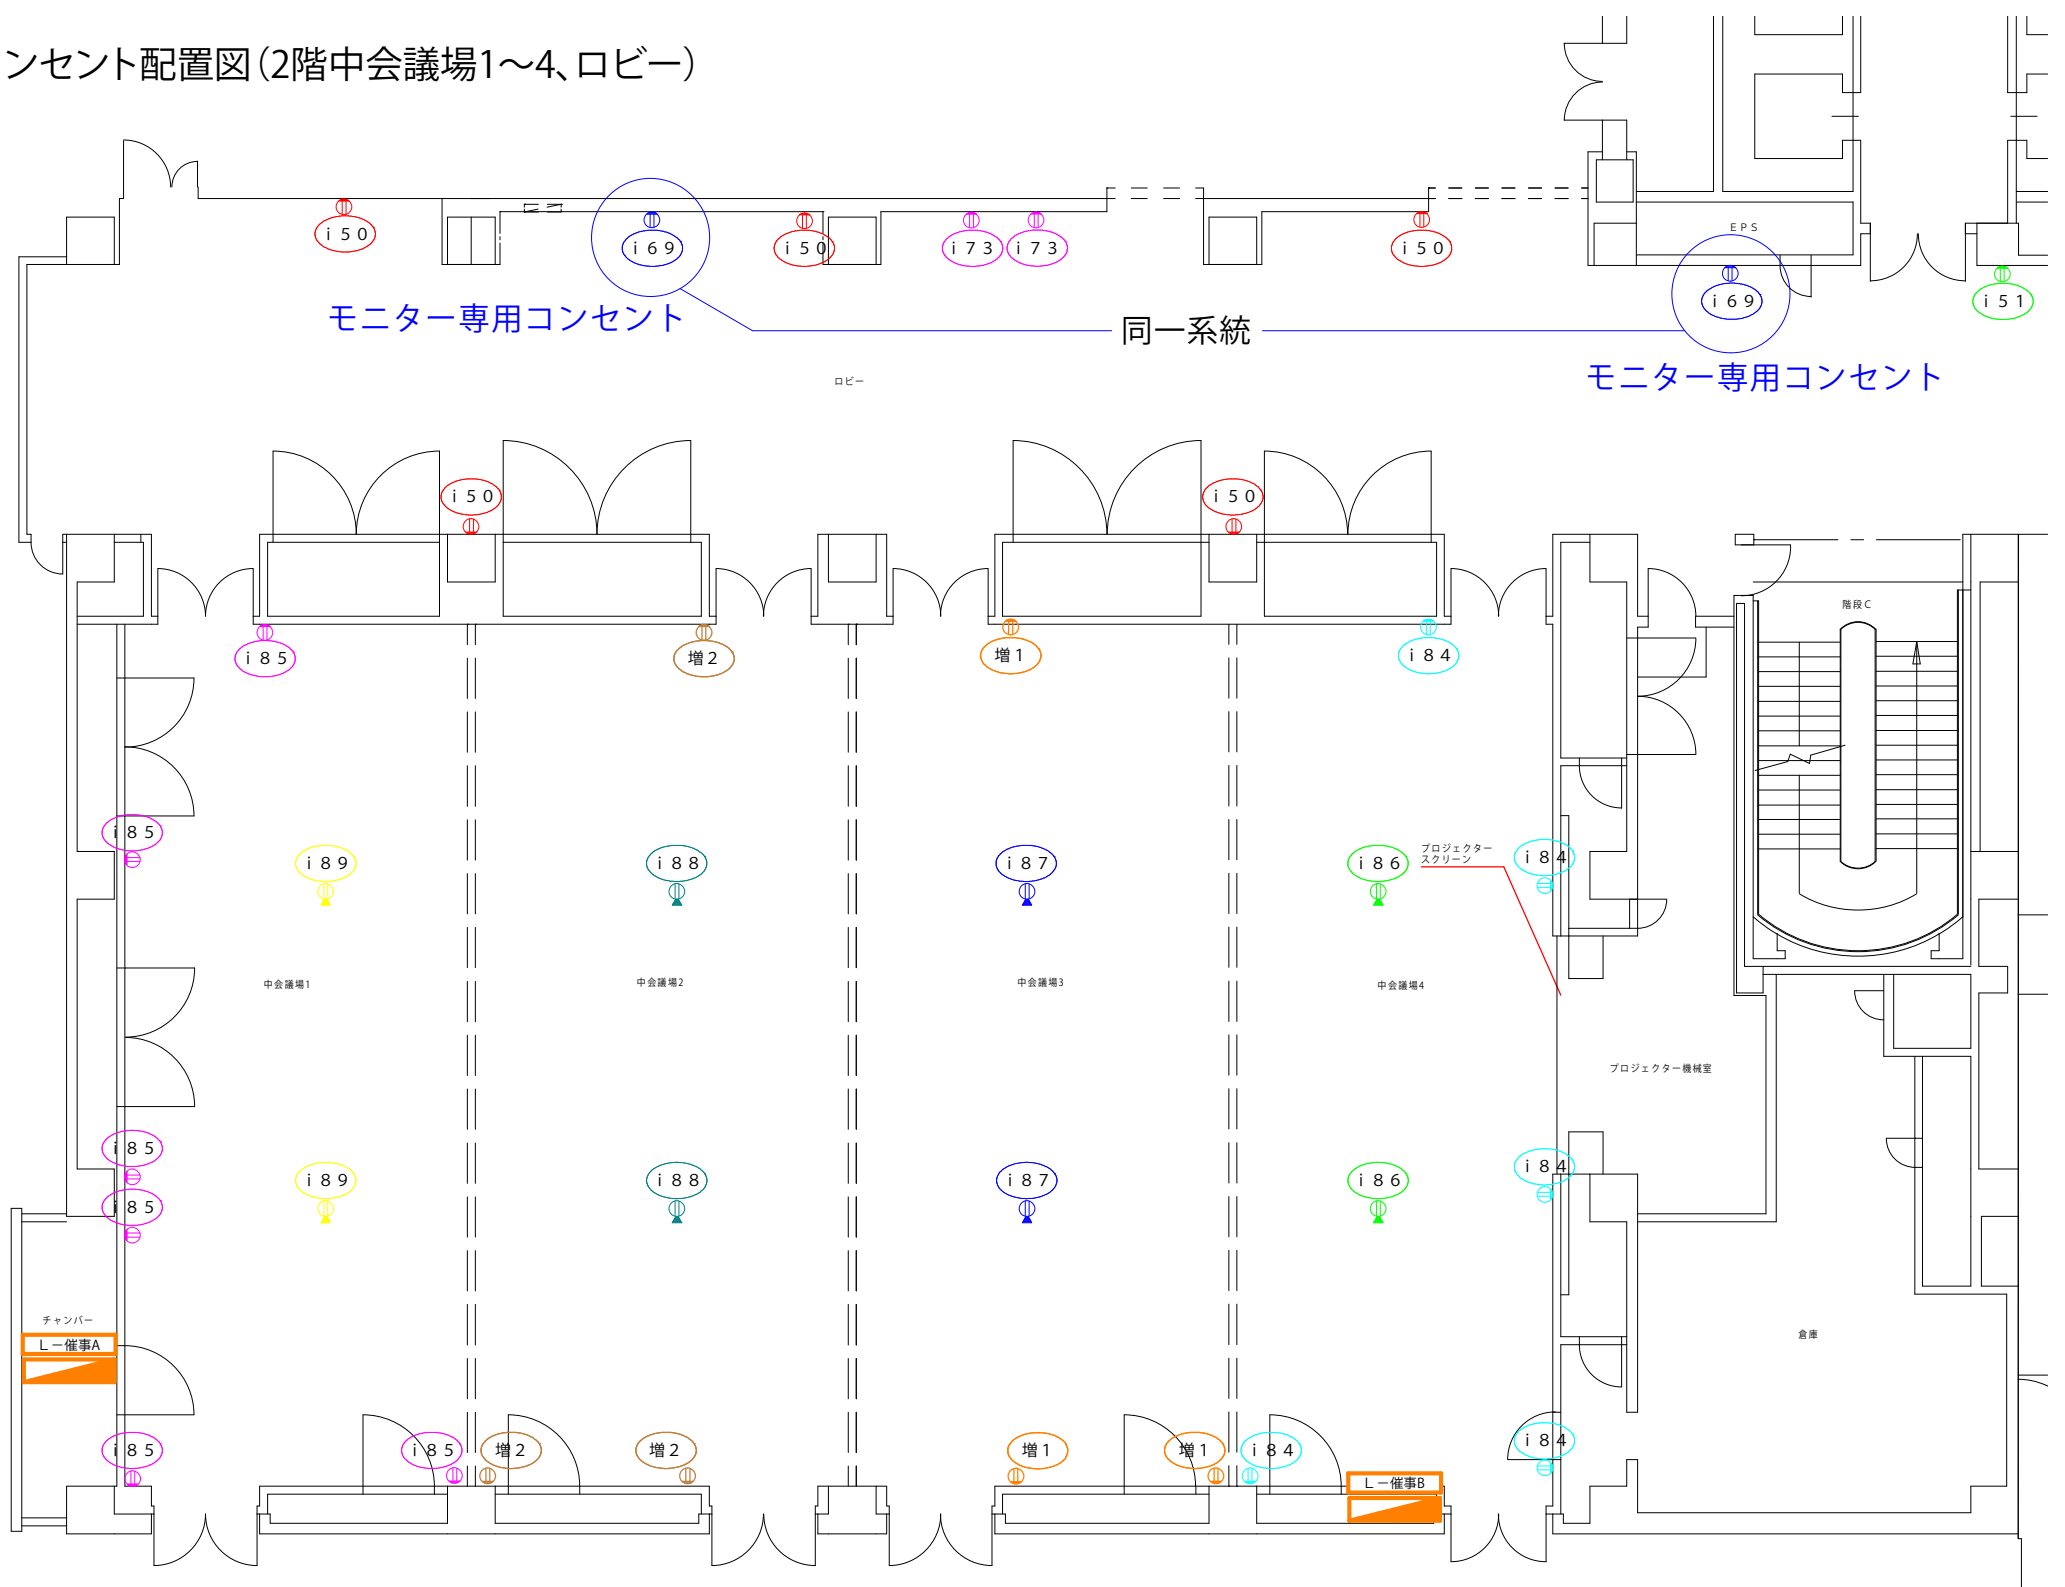

コンセント配置図(2階会議室201~203、貴賓室)

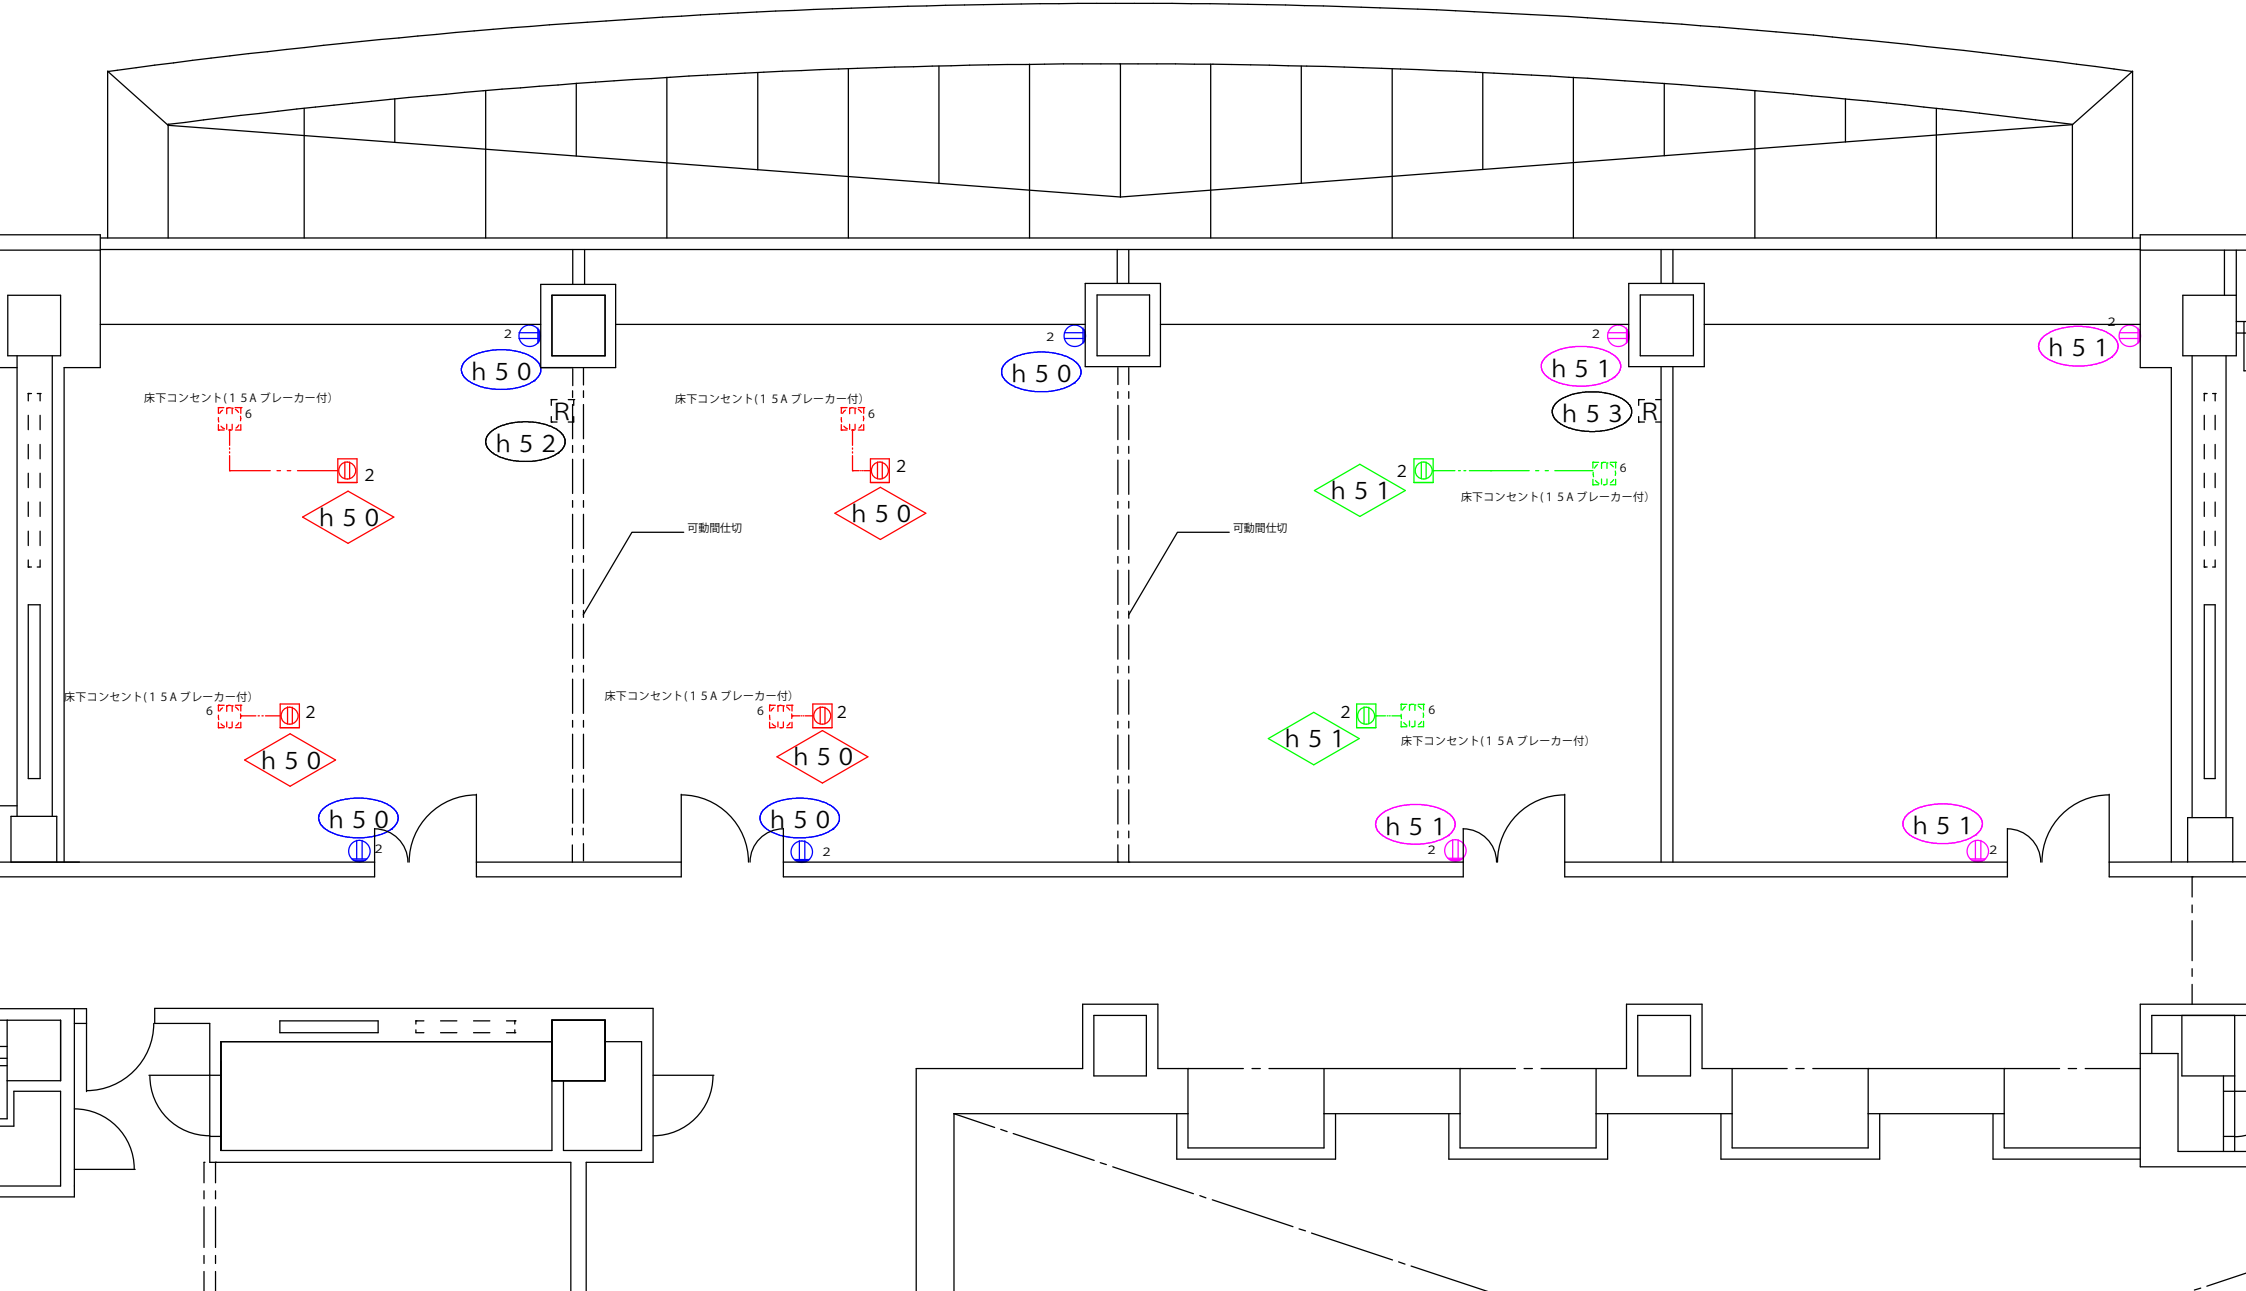

コンセント配置図 (3階一橋講堂)

