


展示スペース詳細図


- 消火栓・消火器や防火扉・シャッターの前には、展示物・什器などの設置はできません。
- 動線確保のため、各通路の幅は1.2m以上確保してください。
- 1階ロビーでの受付設置は、全館ご利用時のみとなります。

凡例

- 扉・防火扉・階段など
- - - 防火シャッター
- 消火器
- ▲ 防災用各スイッチ
- 消火栓
- 設置不可箇所
- Ⓜ 壁面コンセント
- Ⓜ 床コンセント
- Ⓜ LANコンセント

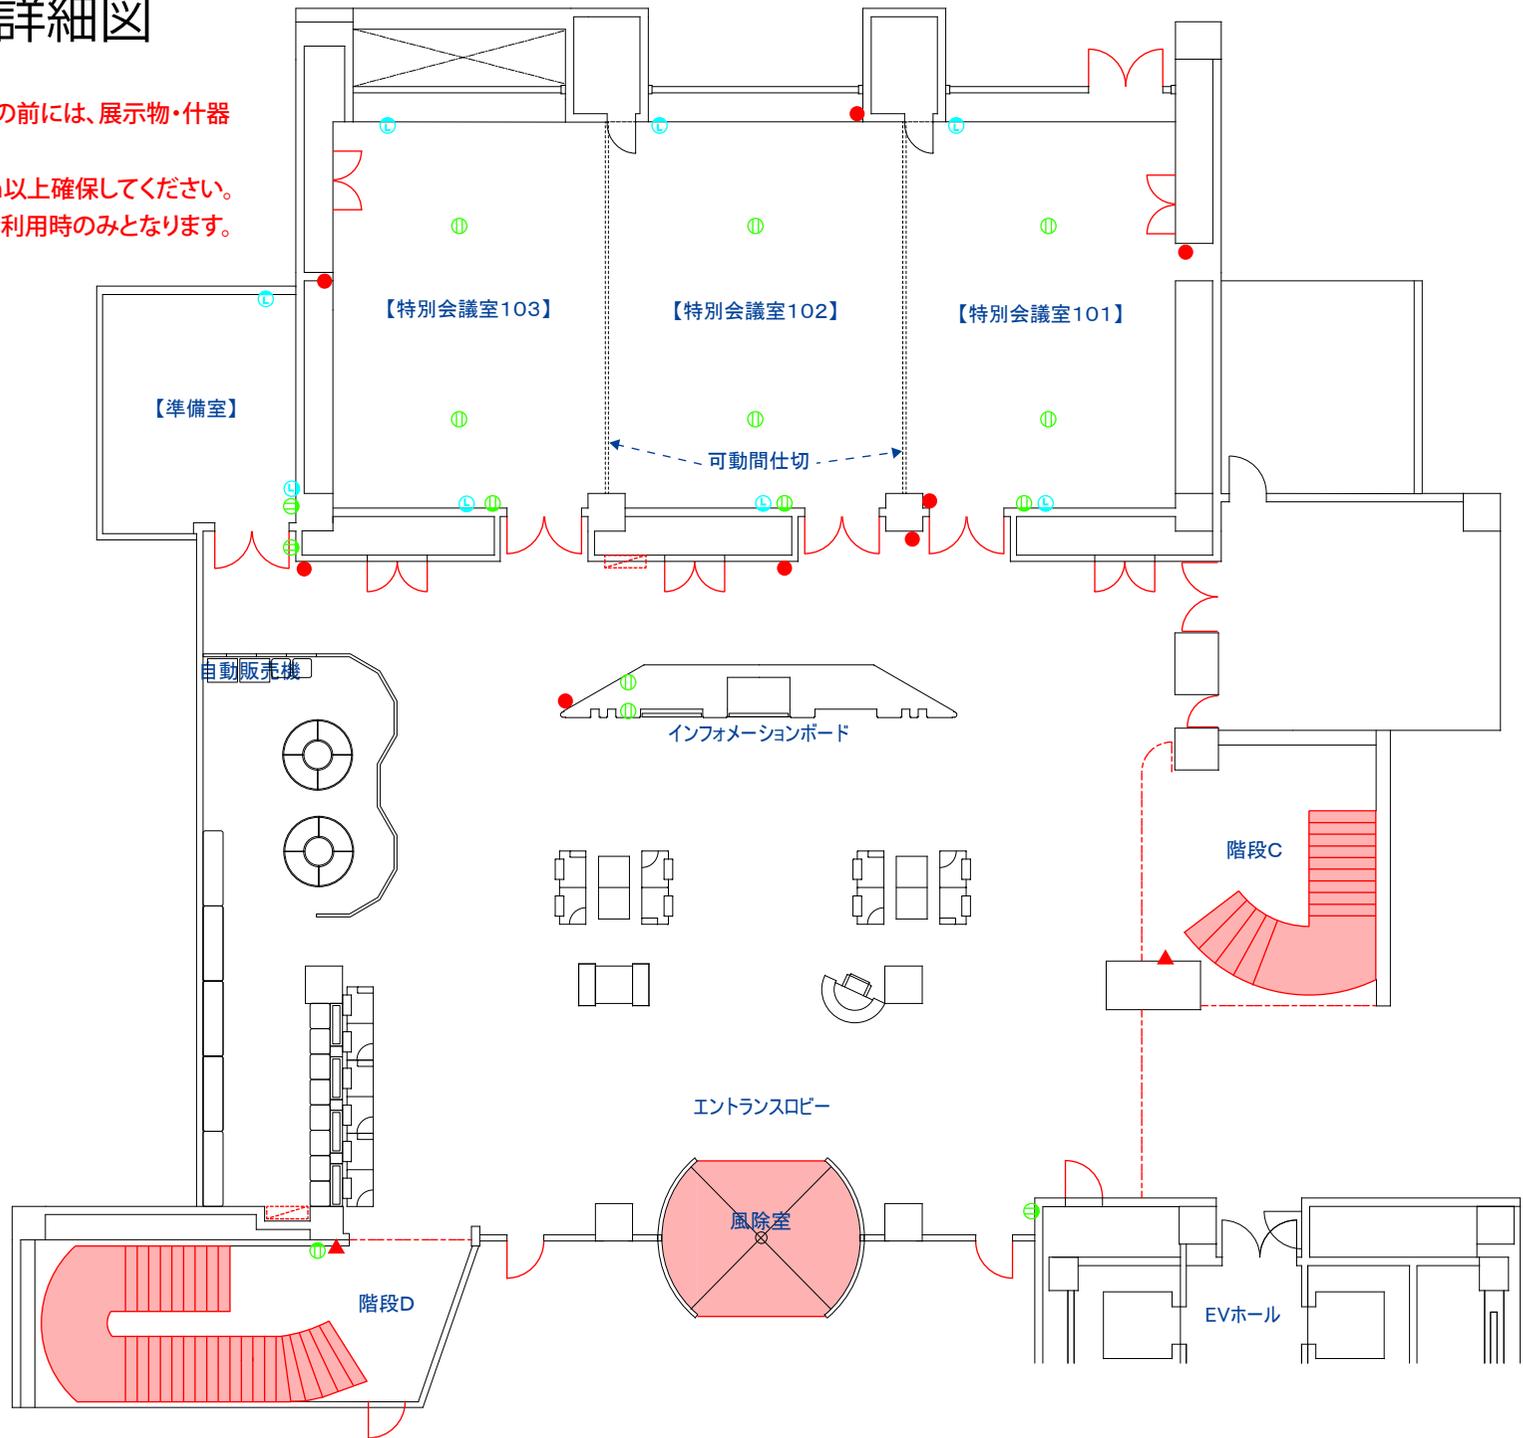

1階

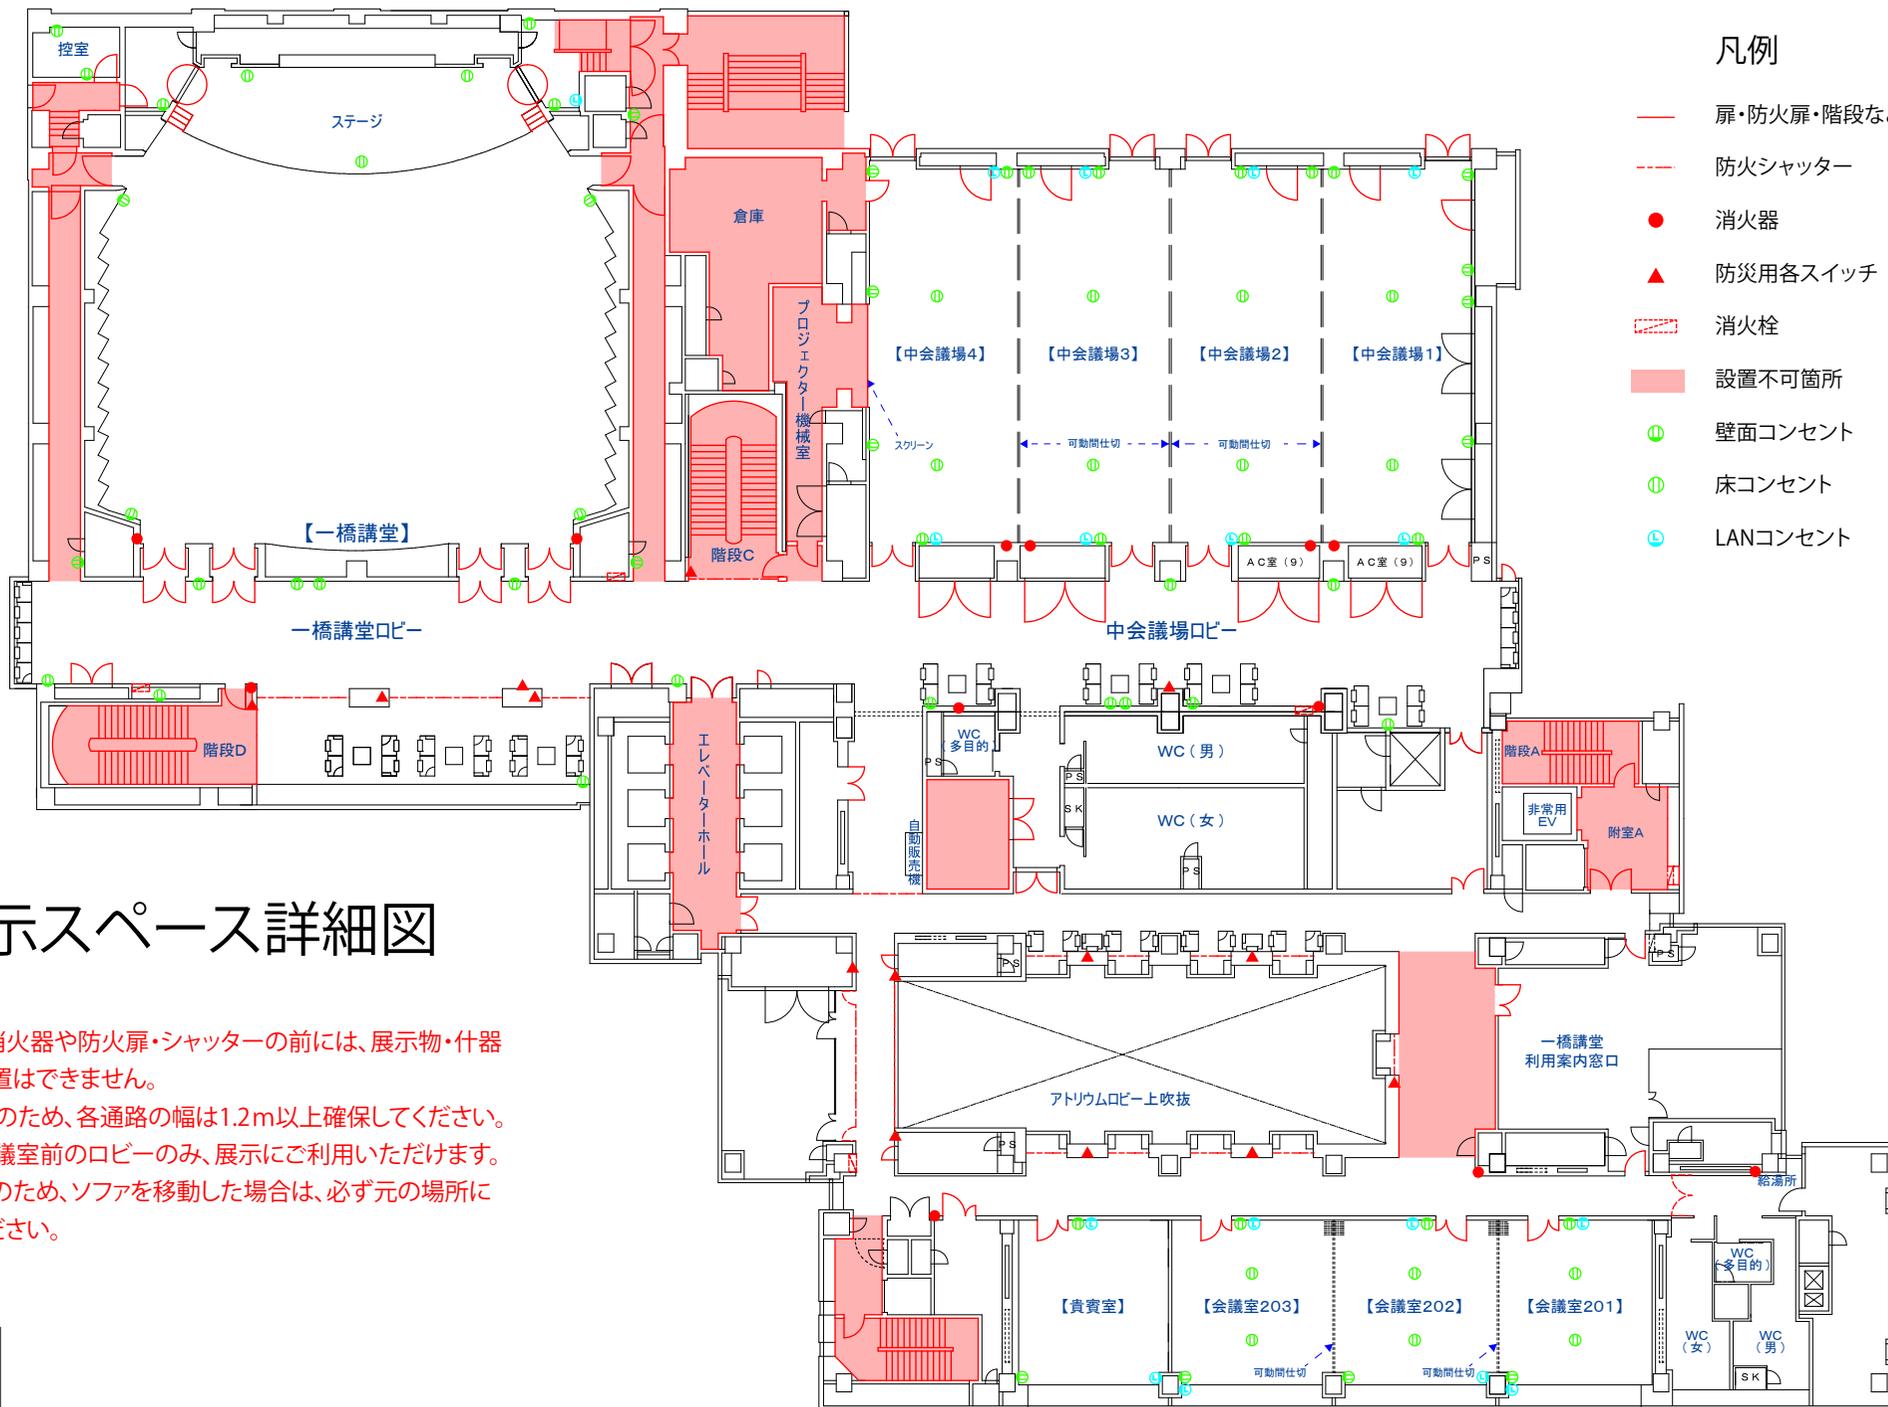


展示スペース詳細図

- 消火栓・消火器や防火扉・シャッターの前には、展示物・什器などの設置はできません。
- 動線確保のため、各通路の幅は1.2m以上確保してください。
- ご利用会議室前のロビーのみ、展示にご利用いただけます。
- 展示などのため、ソファを移動した場合は、必ず元の場所にお戻ください。

2階

展示スペース詳細図

- 消火栓・消火器や防火扉・シャッターの前には、展示物・什器などの設置はできません。
- 動線確保のため、各通路の幅は1.2m以上確保してください。

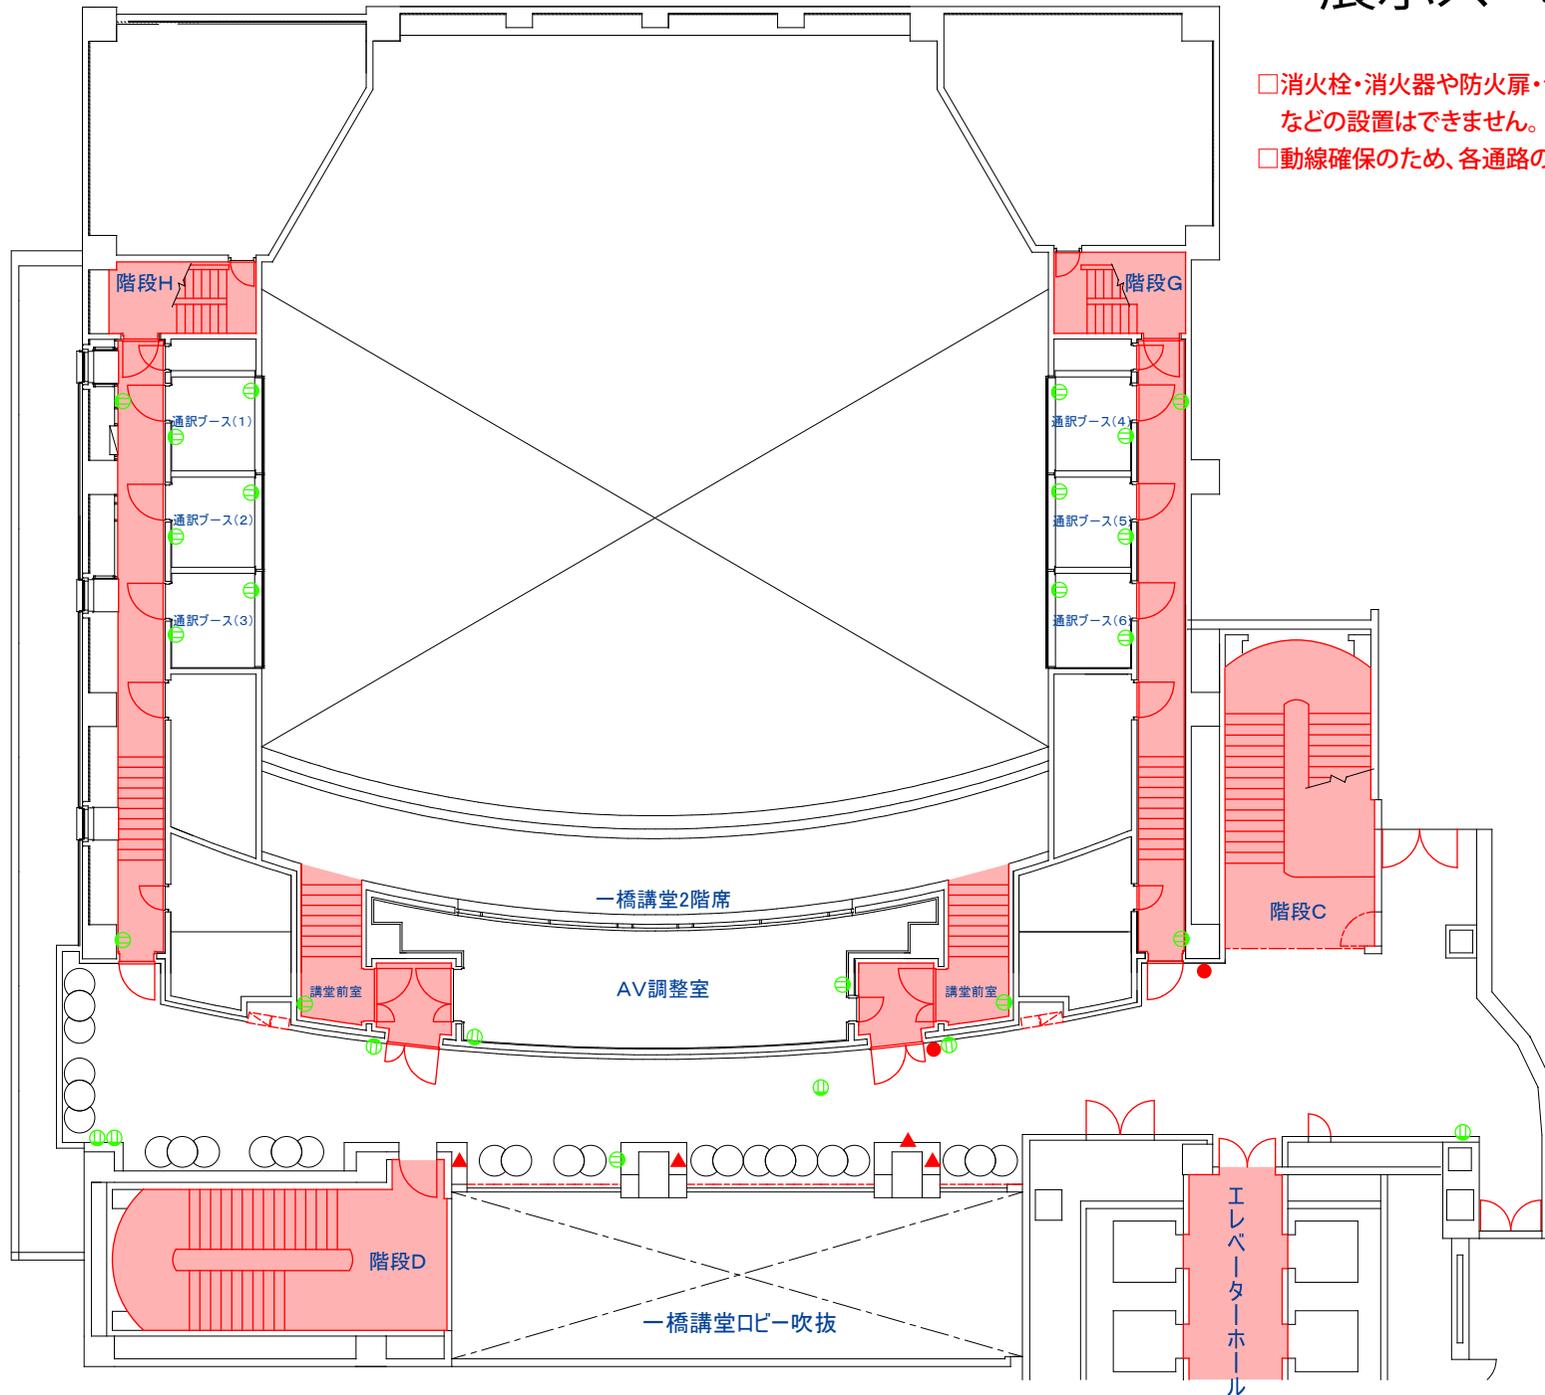

凡例

- 扉・防火扉・階段など
- - - 防火シャッター
- 消火器
- ▲ 防災用各スイッチ
- ⊞ 消火栓
- 設置不可箇所
- ㊦ 壁面コンセント
- ㊧ 床コンセント

3階