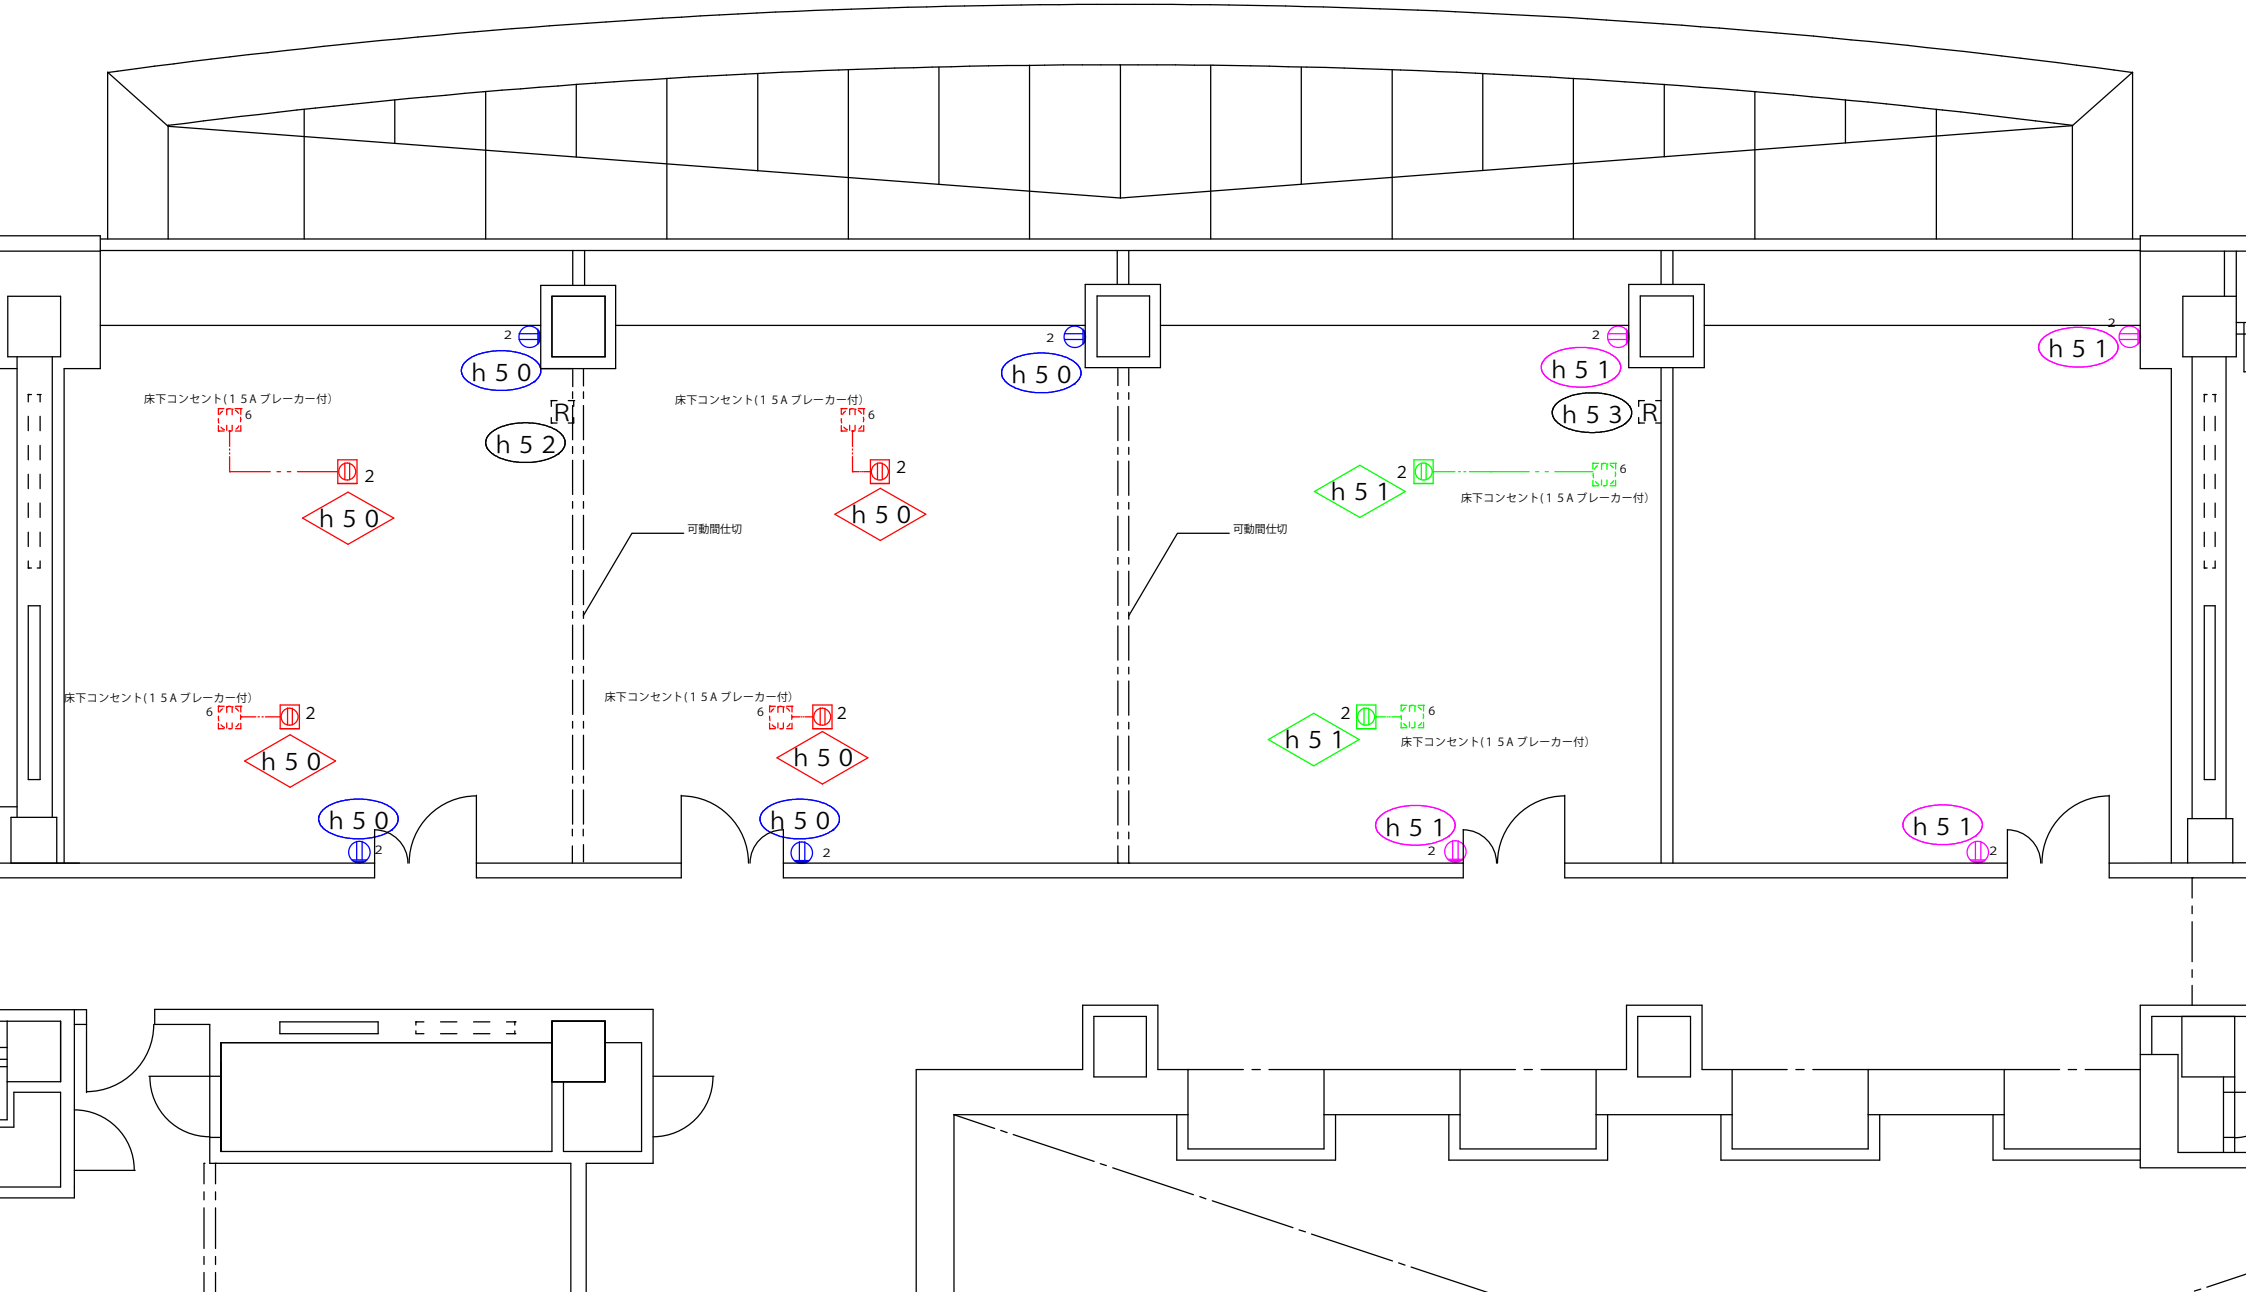高層２Ｆ コンセント配置図