

L-2C-1

一橋講堂及びロビー
中会議場及びロビー


1φ3W200V/100V
ML-13
CV-T200*

ELA E3 E3L

誘導灯	96VA	100V	イ
-----	------	------	---

日	100V	32VA	中会議場誘導灯
---	------	------	---------

ロビー間接照明	1,485VA	200V	01
ロビー間接照明	540VA	200V	03
ロビー間接照明	432VA	200V	05
EPS照明	54VA	200V	07
倉庫1・前室・控室他	270VA	200V	09
プロジェクター・機械室他照明	243VA	200V	11
廊下・倉庫(2)照明	576VA	100V	101
WC(女)1	1,024VA	100V	103
ロビー	1,408VA	100V	105
ロビー	1,280VA	100V	107
ロビー壁付照明	600VA	100V	109
ロビー吹抜照明	1,350VA	100V	111
大会議場横廊下・前室・倉庫	324VA	100V	113
ロビー・倉庫	560VA	100V	150
身障者用WC	1,300VA	100V	152
WC(女)コンセント	1,300VA	100V	154
WC(女)	1,300VA	100V	156
WC(女)	1,300VA	100V	158
WC(女)	1,300VA	100V	160
WC(女)	1,300VA	100V	162
WC(女)	1,300VA	100V	164
WC(女)擬音装置	100VA	100V	166
WC(男)1	1,300VA	100V	168
WC(男)1	1,300VA	100V	170
WC(男)1	1,300VA	100V	172
ロビー-TV用コンセント	160VA	100V	174
大会議場廊下コンセント・調光器室控室FC	302VA	100V	176
大会議場他コンセント	400VA	100V	178
大会議場控室他コンセント	240VA	100V	180
リモコントランス	50VA	100V	182
中会議室4コンセント	640VA	100V	184
中会議室4	1,000VA	100V	186
中会議室2	1,000VA	100V	188
プロジェクター・機械室コンセント	1,000VA	100V	190

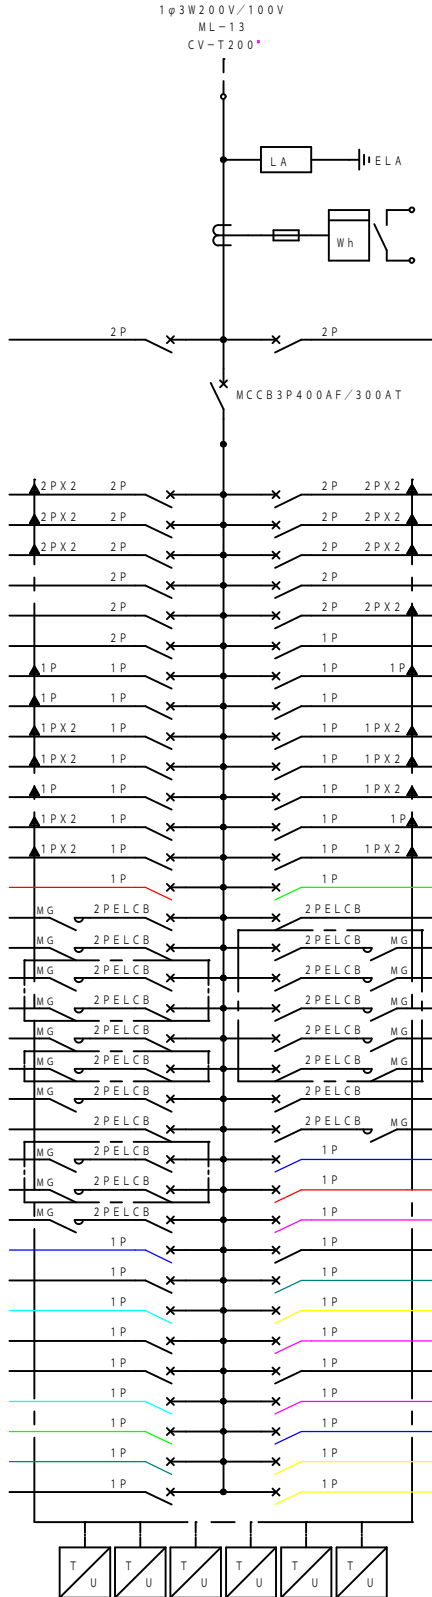

予備	200V	1,200VA	予備
04	200V	540VA	ロビー間接照明
05	200V	432VA	ロビー間接照明
予備	200V	1,200VA	予備
110	200V	810VA	大会議場横廊下間接照明
192	100V	500VA	身障者WCオートドア
102	100V	576VA	WC(男)1
104	100V	452VA	身障者用WC
106	100V	1,408VA	ロビー
108	100V	1,024VA	ロビー
110	100V	768VA	ロビー
112	100V	966VA	ロビー吹抜照明
114	100V	447VA	大会議場横廊下・前室・倉庫
151	100V	320VA	廊下・ロビー
153	100V	800VA	WC(女)自動水栓
155	100V	1,300VA	WC(女)
157	100V	1,300VA	WC(女)
159	100V	1,300VA	WC(女)
161	100V	1,300VA	WC(女)
163	100V	1,300VA	WC(女)
165	100V	500VA	WC(男)1自動水栓
167	100V	1,300VA	WC(男)1
169	100V		PDP電源 2F-B/C
171	100V		PDP電源 2F-A/L
173	100V	1,000VA	自販機コンセント
175	100V	380VA	EPSコンセント・弱電盤電源
177	100V	400VA	大会議場他コンセント
179	100V	1,000VA	ステージ後部コンセント
181	100V	1,000VA	ステージ上部
183	100V	160VA	ステージ前部コンセント
185	100V	720VA	中会議室1コンセント
187	100V	1,000VA	中会議室3
189	100V	1,000VA	中会議室1
191	100V	1,000VA	プロジェクター・機械室コンセント・倉庫

計 57,543VA

監視接点入力端末器 × 1
状態表示用端末器 × 1

中会議場(3)壁コンセント	1,500VA	100V	増1
---------------	---------	------	----

増2	100V	1,500VA	中会議場(2)壁コンセント
----	------	---------	---------------

セバレーター

計 3,000VA