



1階避難経路図・消火設備等配置図(2020年5月現在)

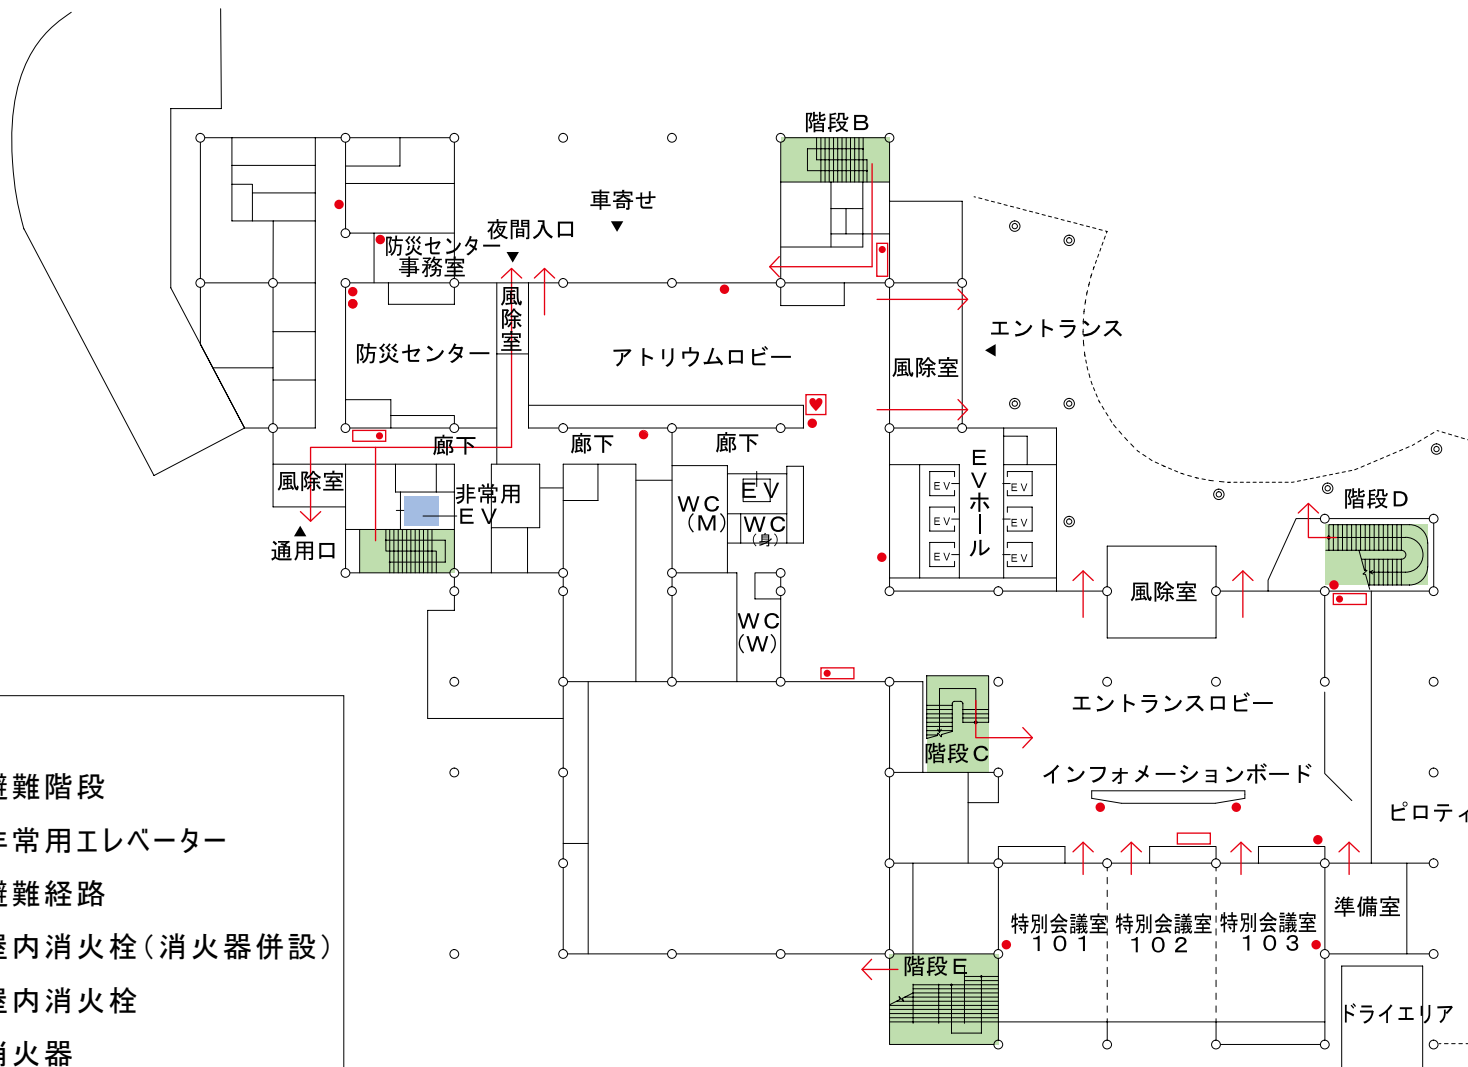


凡例

- 避難階段
- 非常用エレベーター
- 避難経路
- 屋内消火栓(消火器併設)
- 屋内消火栓
- 消火器
- AED

2階避難経路図・消火設備等配置図(2020年5月現在)

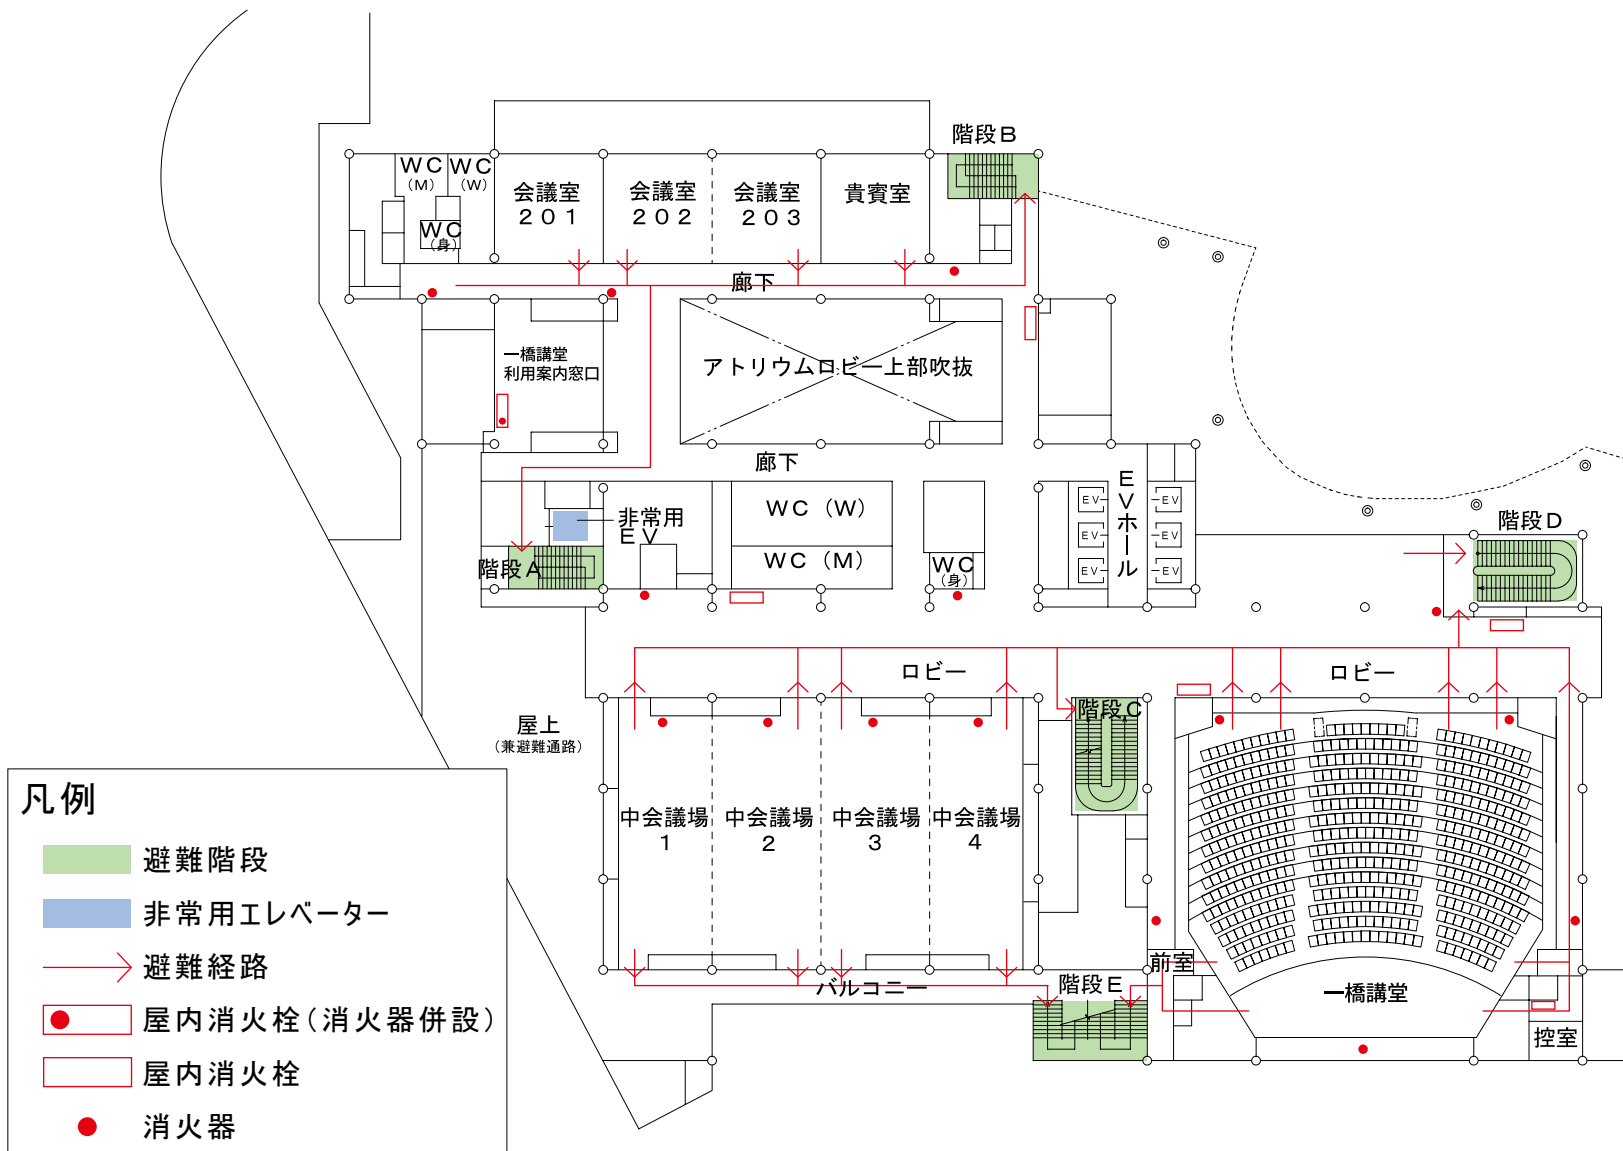

3階避難経路図・消火設備等配置図(2020年5月現在)

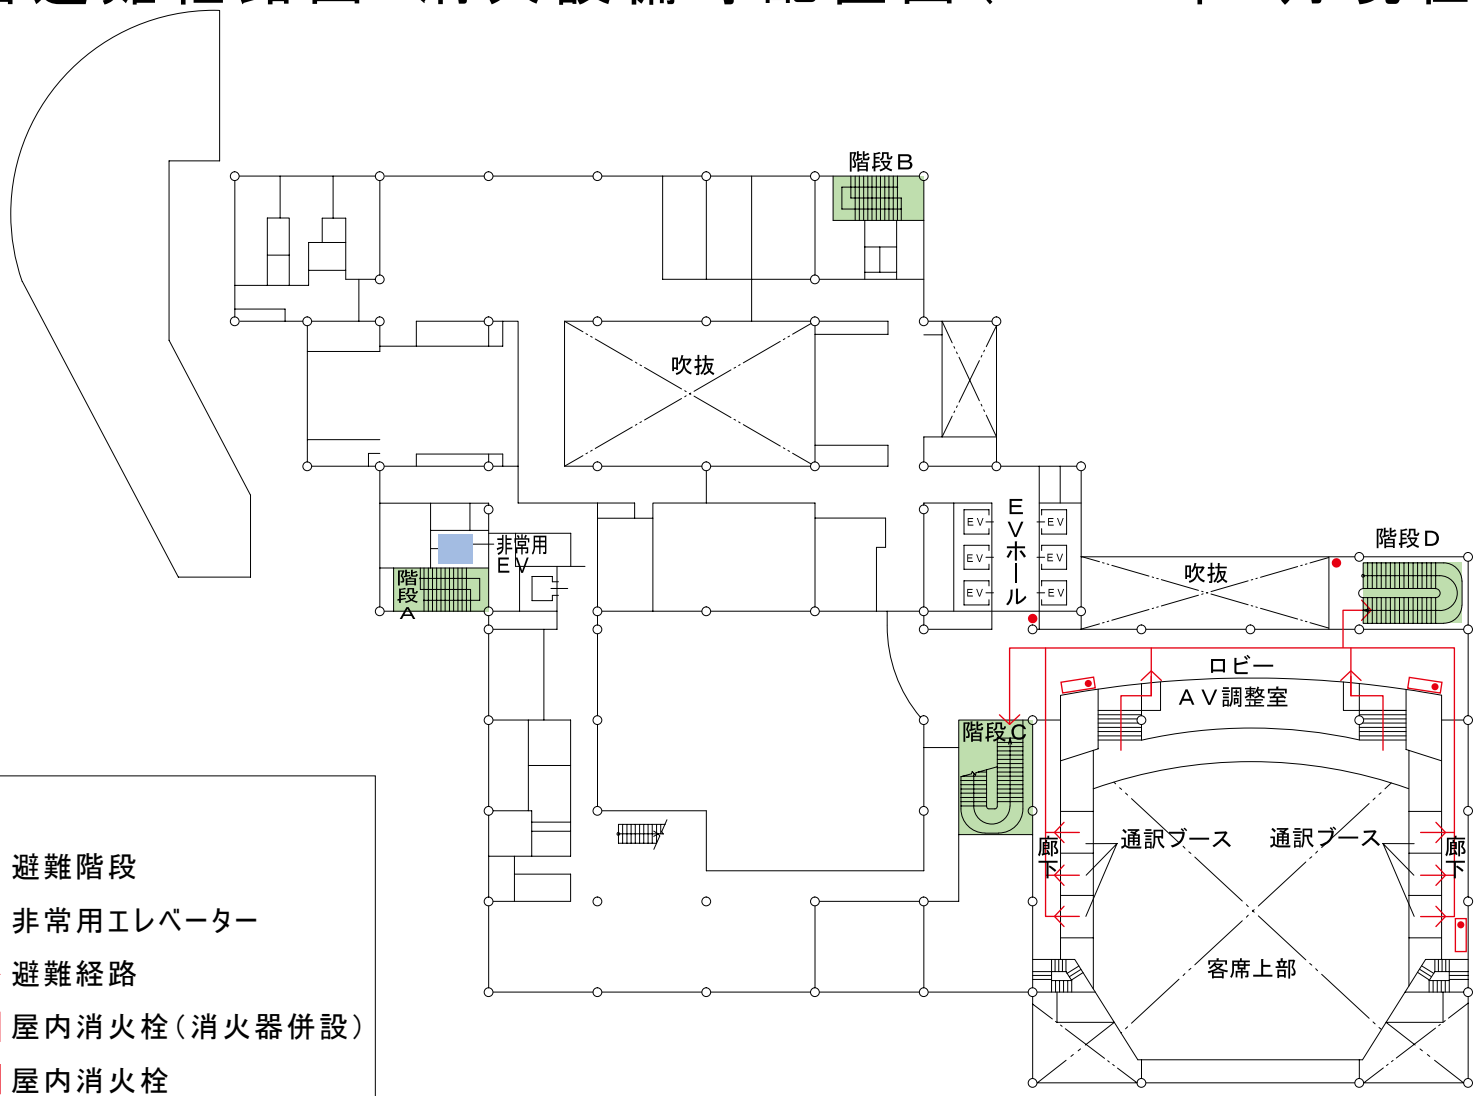

- 凡例**
- 避難階段
 - 非常用エレベーター
 - 避難経路
 - 屋内消火栓(消火器併設)
 - 屋内消火栓
 - 消火器