



保全業務特記仕様書	
業務概要	
工事名称	一橋大学（国立他）2024年度緑地整備業務
工事場所	東京都国立市中2-1（一橋大学国立西キャンパス構内） 東京都国立市東2-4（一橋大学国立東キャンパス構内） 東京都小平市学園西町1-29-1（一橋大学小平国際キャンパス）
完成期限	2025年 3月31日（月曜日）
工事の種類・規模等	工種 草刈・芝刈・剪定・伐採・落葉清掃・樹木処理・花苗植え替え 樹木樹勢調査
その他	契約期間内の異常気象・災害時等については国立キャンパス、小平国際キャンパス構内及び外周を巡回し、その結果を速やかに監督職員に報告し、応急措置を施すこととする。
一般特記事項	
総則	1. この業務の請負者は、文部科学省発注工事請負等契約規則（文部科学省訓令第22号）別記第2号に準じ、特記仕様書、文部科学省保全業務標準仕様書（以下「標準仕様書」という。）に基づき次の業務を履行する。

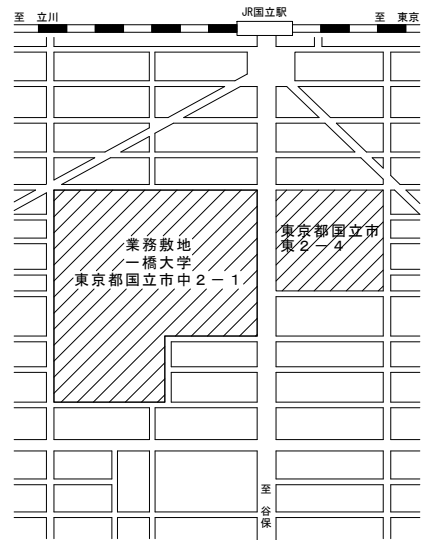

案内図 nonscale

<国立キャンパス>

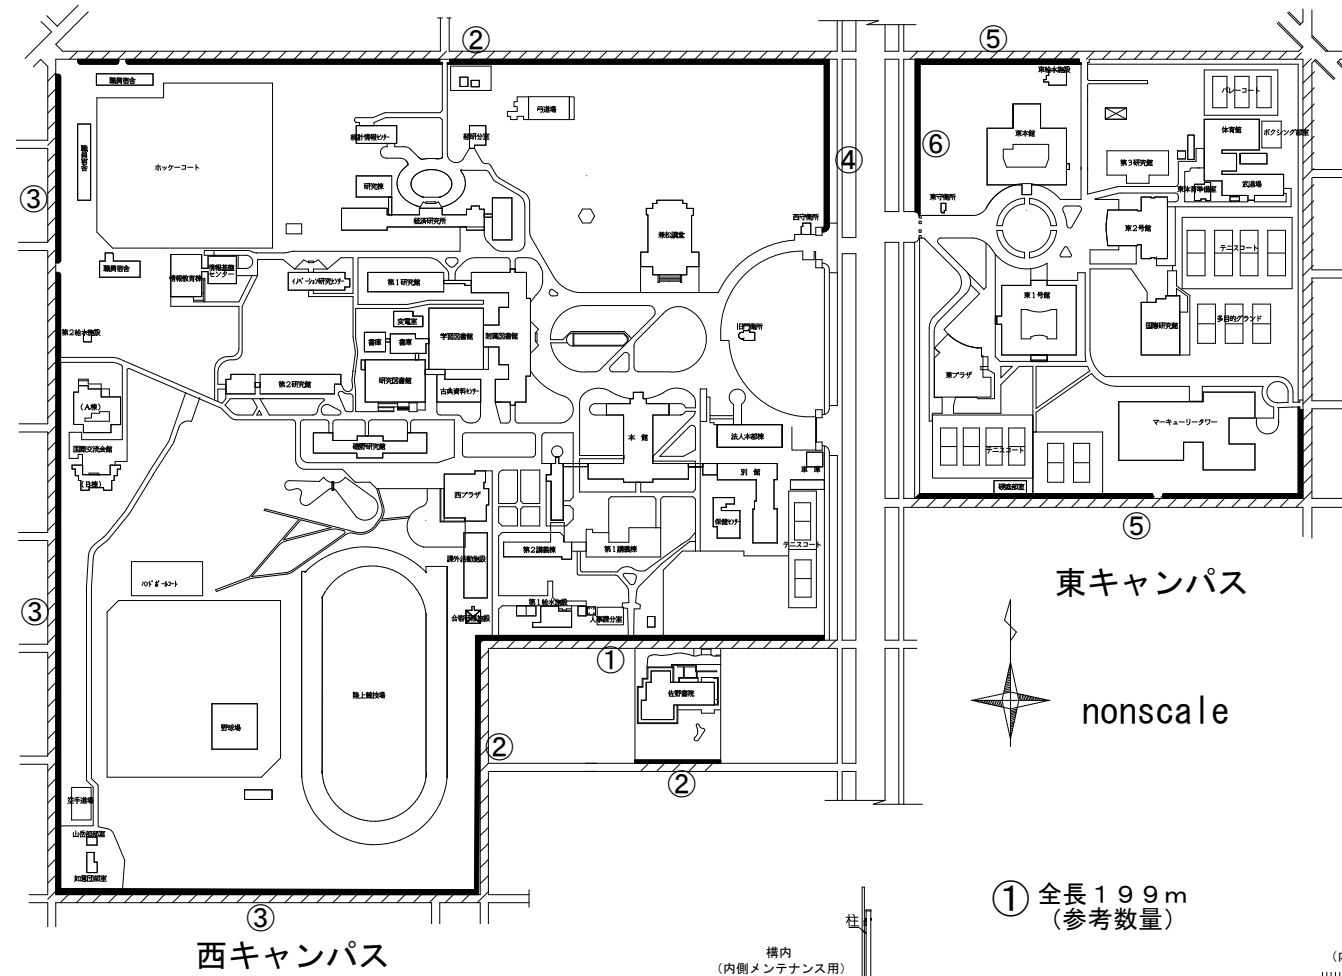

西キャンパス

東キャンパス


nonscale

■■■■ 落葉清掃範囲

(参考数量 2, 285m)

■■■■ 外周草刈範囲


(参考数量)
①~⑤ 5, 019㎡
⑥ 430㎡

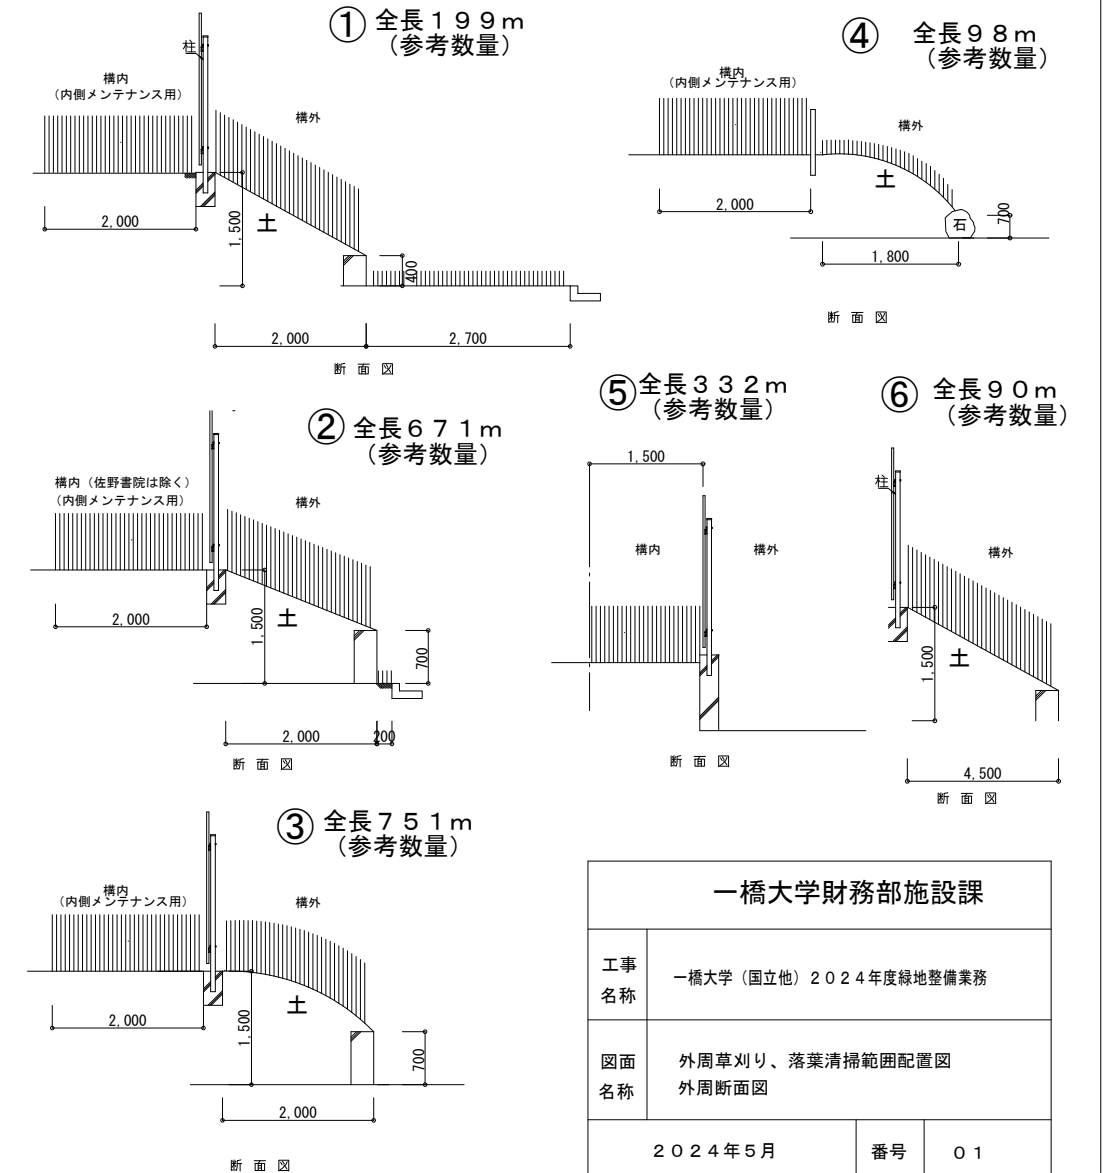


<小平国際キャンパス>

■■■■ 落葉清掃範囲

(参考数量 1, 020m)

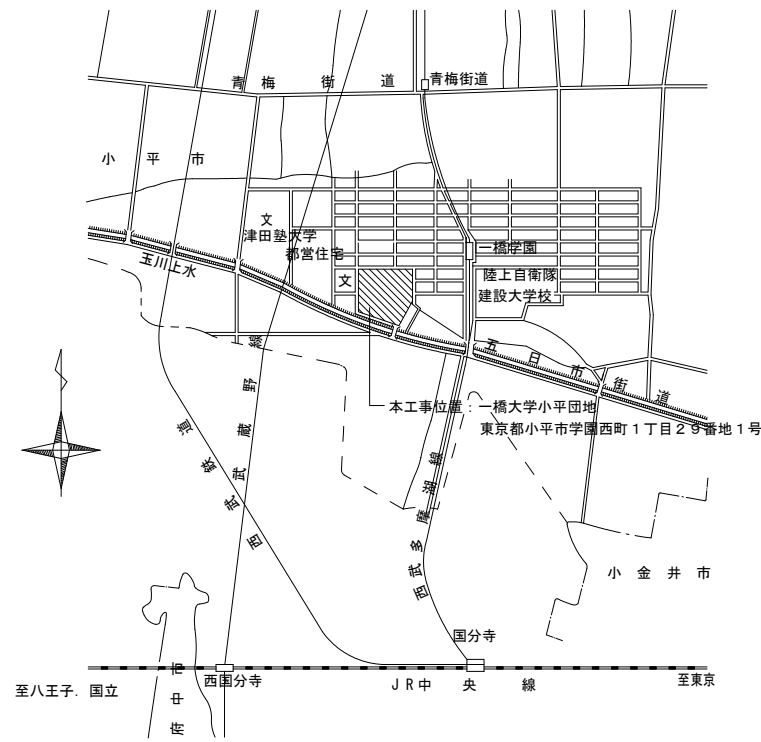

案内図


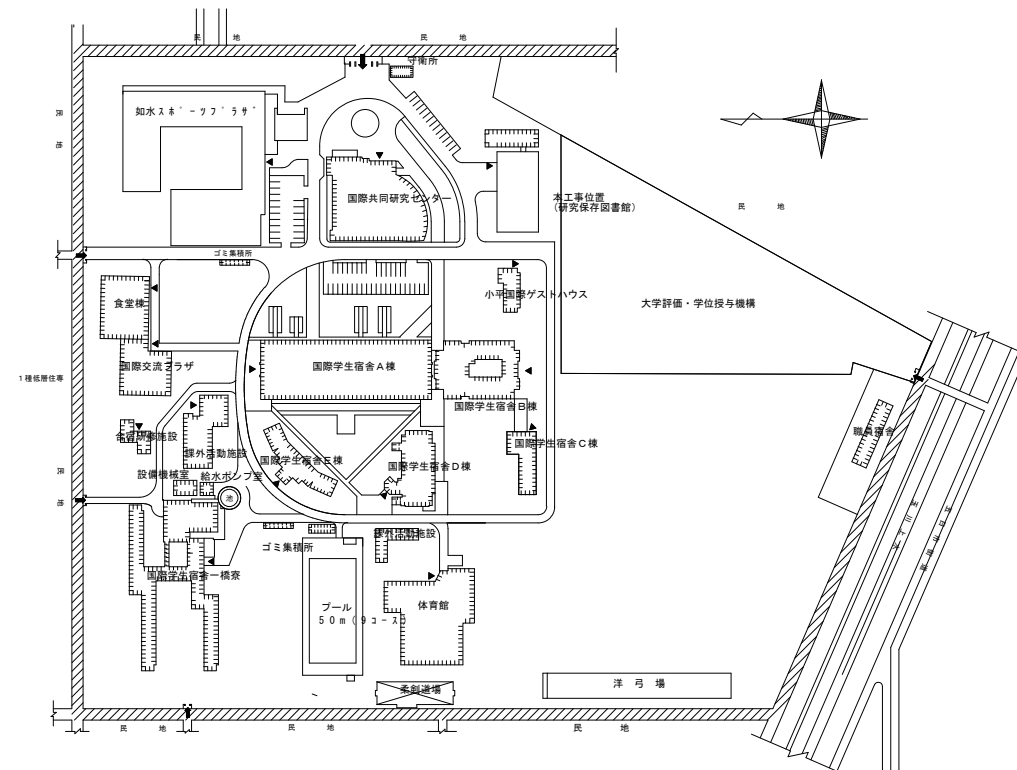


落葉清掃範囲配置図

nonscale

一橋大学財務部施設課	
工事名称	一橋大学（国立他）2024年度緑地整備業務
図面名称	外周草刈り、落葉清掃範囲配置図 外周断面図
2024年5月	番号 01

東西キャンパス構内低木剪定作業計画図

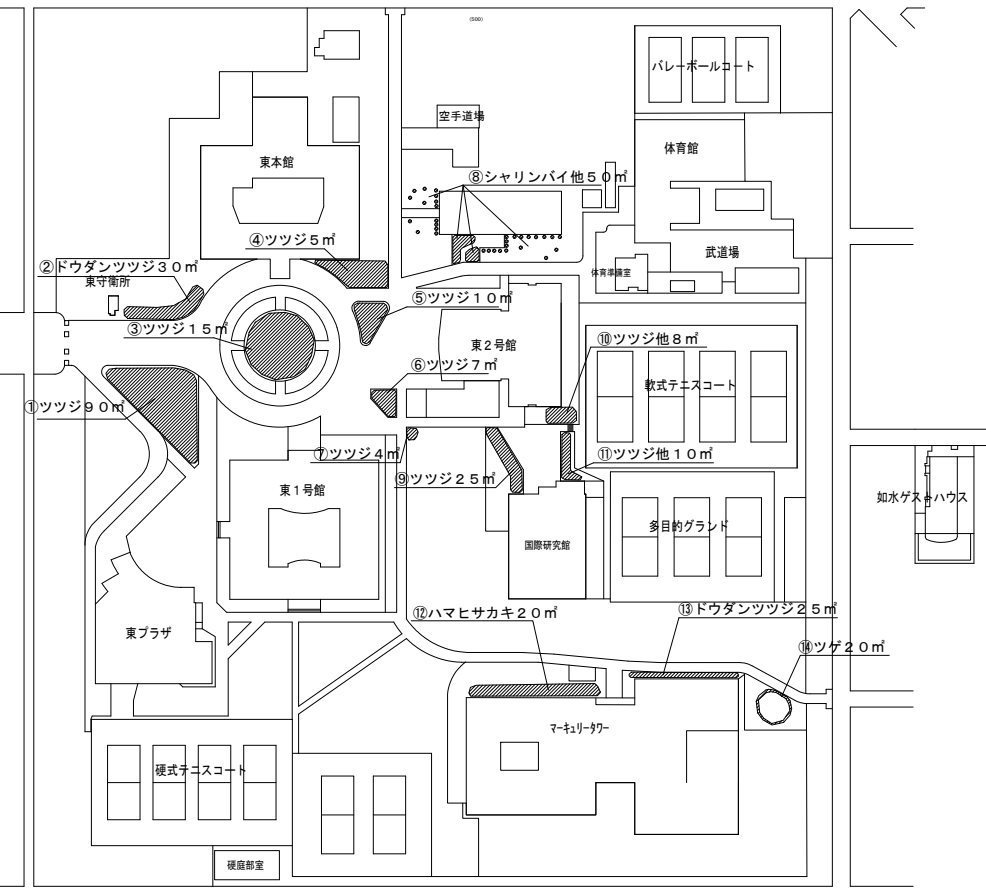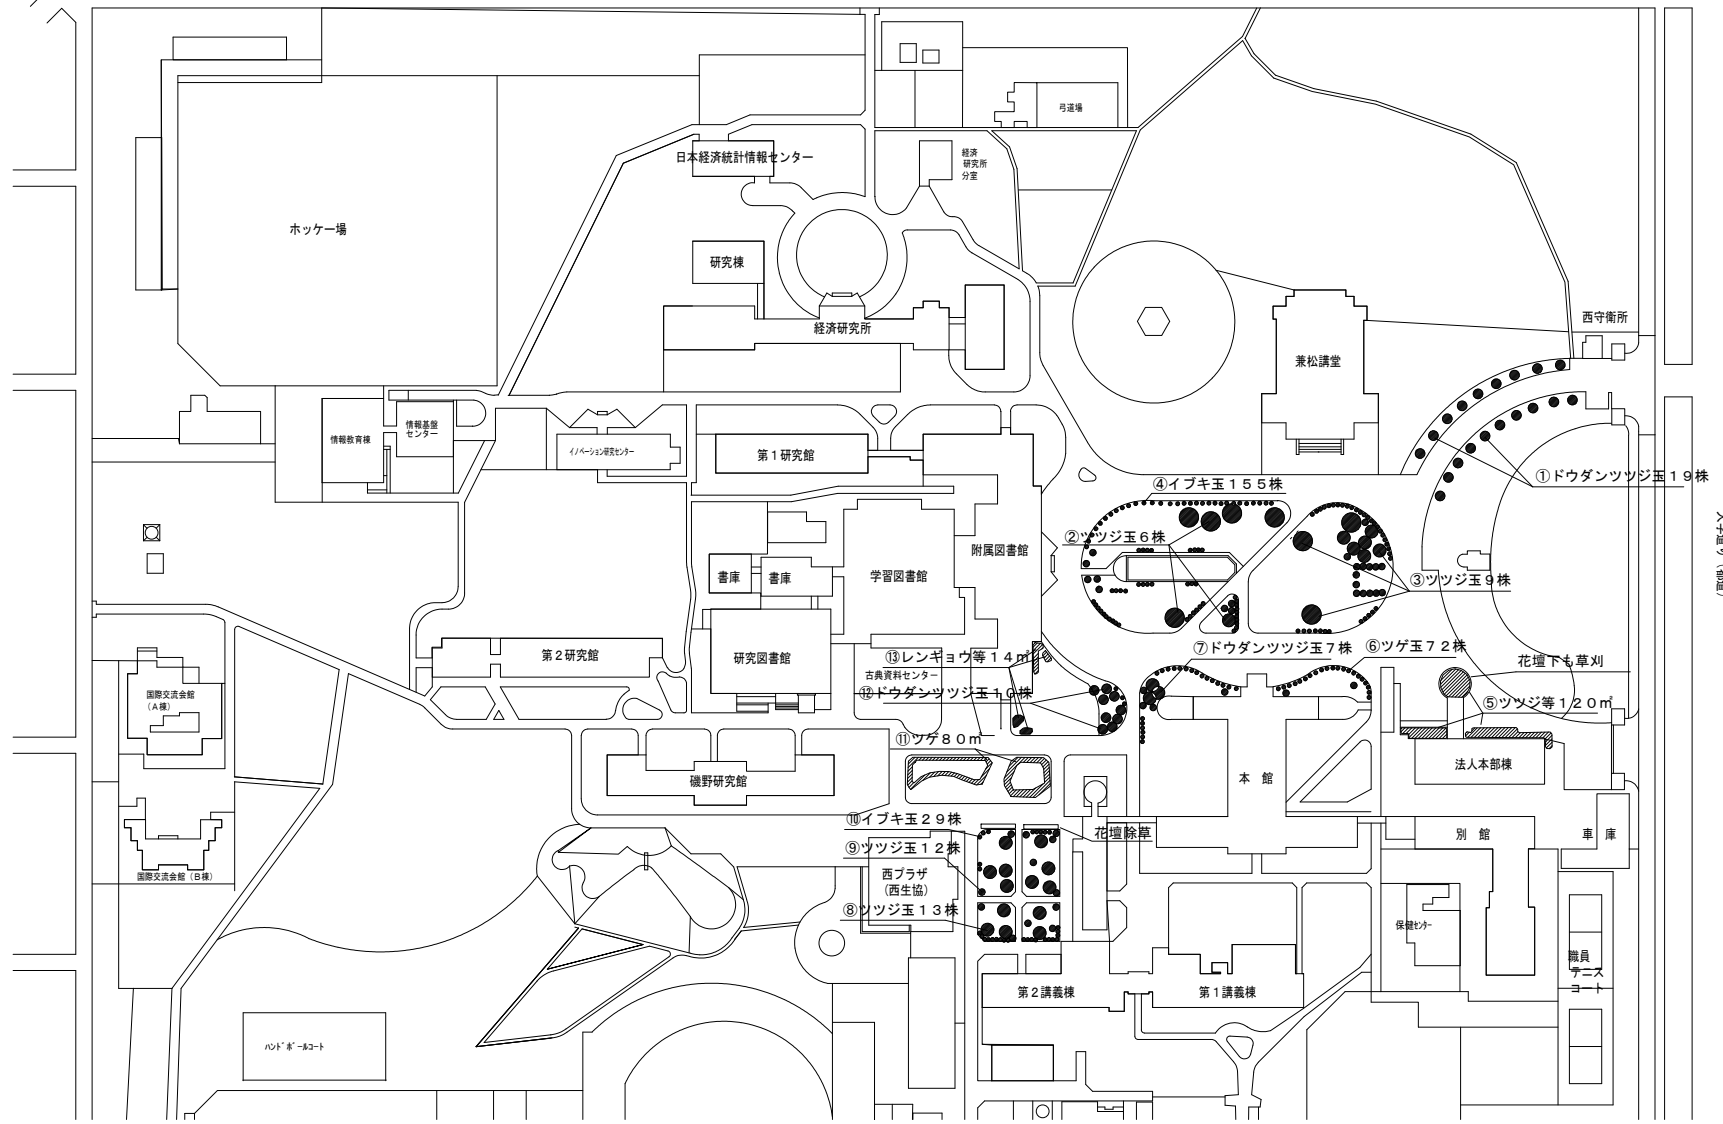

国立東キャンパス

S=1:2500

国立西キャンパス

西キャンパス低木リスト


No.	樹種	樹高	数量	作業内容
①	ドウダンツツジ玉	2m	15株	玉物刈込
②	ツツジ玉	3m	6株	玉物刈込
③	ツツジ玉	3m	9株	玉物刈込
④	イブキ玉	1m	155株	玉物刈込
⑤	ツツジ等	1m	120㎡	低木刈込
⑥	ツゲ玉	1m	72株	玉物刈込
⑦	ドウダンツツジ玉	3m	7株	玉物刈込
⑧	ツツジ玉	3m	13株	玉物刈込
⑨	ツツジ玉	2m	12株	玉物刈込
⑩	イブキ玉	1m	29株	玉物刈込
⑪	ツゲ	1m	80㎡	玉物刈込
⑫	ドウダンツツジ玉	2m	10株	玉物刈込
⑬	レンギョウ等	1m	14㎡	低木刈込

東キャンパス低木リスト

No.	樹種	樹高	数量	作業内容
①	ツツジ	1m	90㎡	低木刈込
②	ドウダンツツジ	1m	30㎡	低木刈込
③	ドウダンツツジ	1m	15㎡	低木刈込
④	ツツジ	1m	5㎡	低木刈込
⑤	ツツジ	1m	10㎡	低木刈込
⑥	ツツジ	1m	7㎡	低木刈込
⑦	ツツジ	1m	4㎡	低木刈込
⑧	シャリンバイ他	1m	50㎡	低木刈込
⑨	ツツジ	1m	25㎡	低木刈込
⑩	ツツジ他	1m	8㎡	低木刈込
⑪	ツツジ他	1m	10㎡	低木刈込
⑫	ハマヒサカキ	1m	20㎡	低木刈込
⑬	ドウダンツツジ	1m	25㎡	低木刈込
⑭	ツゲ	1m	20㎡	低木刈込

一橋大学財務部施設課		
工事名称	一橋大学(国立他)2024年度緑地整備業務	
図面名称	低木配置図 低木リスト	
2024年5月	番号	02

東西キャンパス構内下草及び芝刈り作業計画図

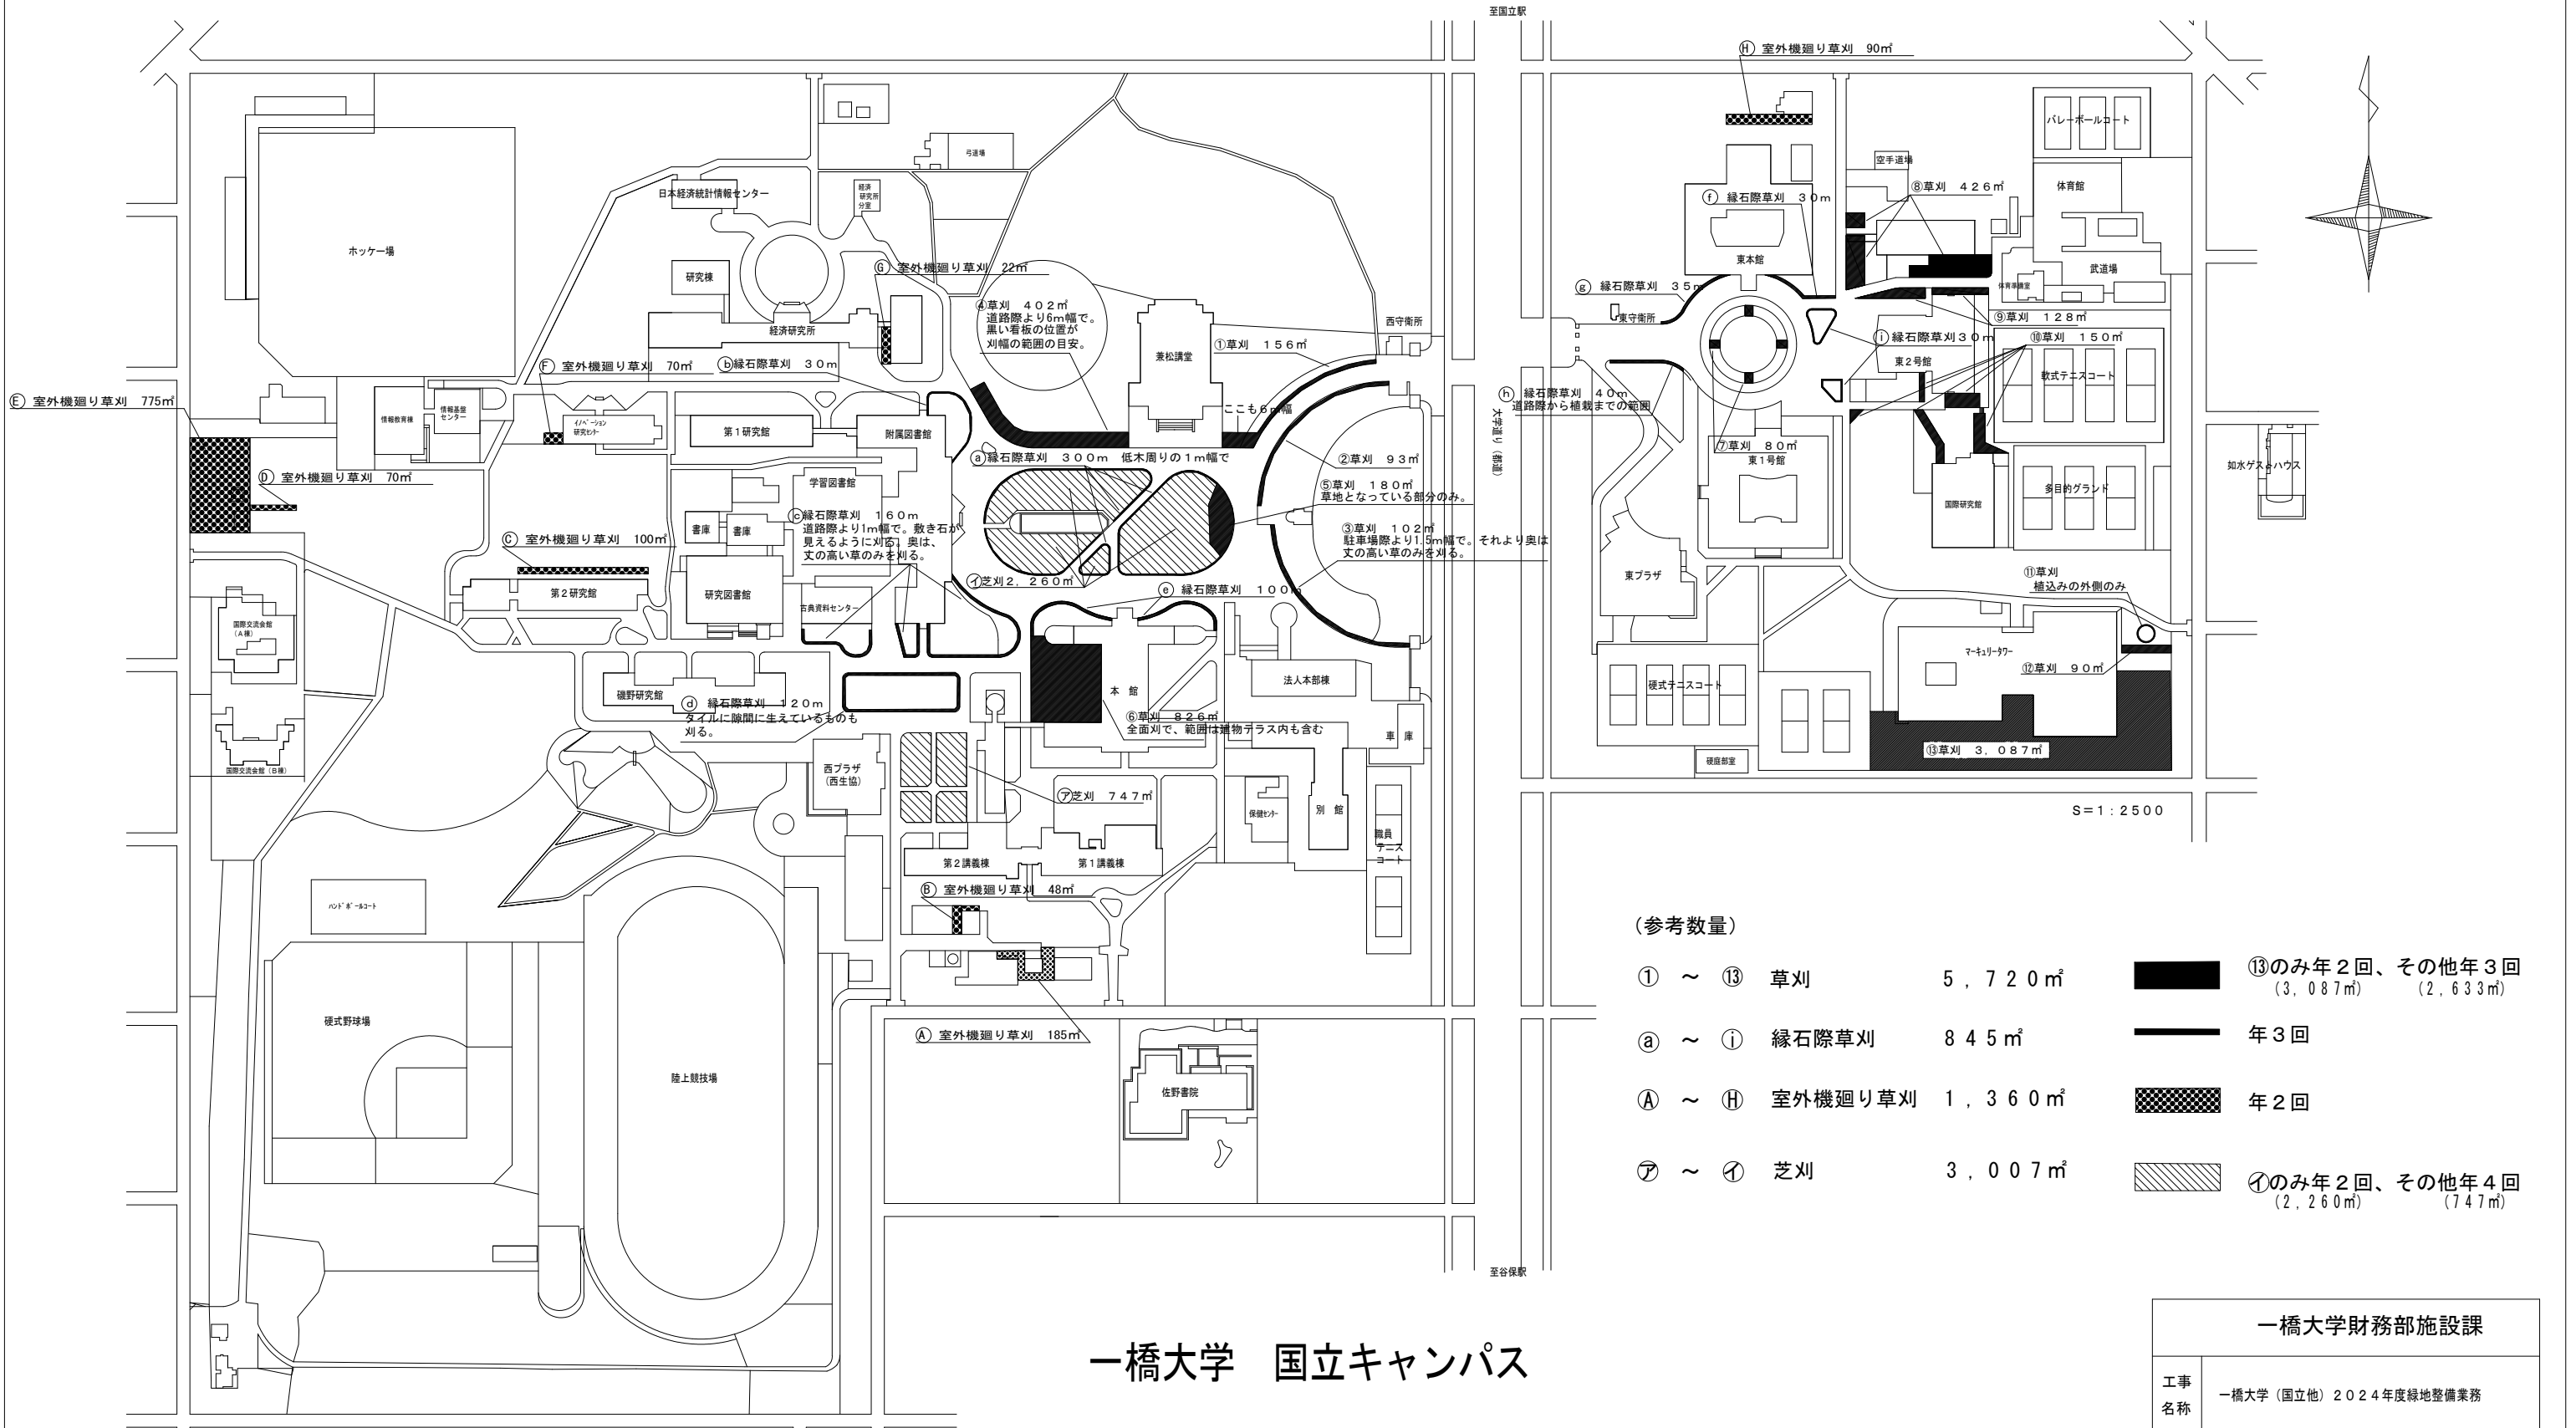



(参考数量)

① ~ ⑬ 草刈	5,720㎡	■ ⑬のみ年2回、その他年3回 (3,087㎡) (2,633㎡)
① ~ ⑩ 縁石際草刈	845㎡	— 年3回
① ~ ⑧ 室外機廻り草刈	1,360㎡	▨ 年2回
㊦ ~ ㊧ 芝刈	3,007㎡	▧ ㊧のみ年2回、その他年4回 (2,260㎡) (747㎡)


一橋大学 国立キャンパス

一橋大学財務部施設課		
工事名称	一橋大学(国立他)2024年度緑地整備業務	
図面名称	芝刈り・草刈り範囲 配置図	
2024年5月	番号	03

樹木No.	樹種	幹回 (m)	内容
C360	サクラ	2.15	伐採
C361	エゴノキ	1.38	芯止・強剪定
C362	シデ	1.02	芯止・強剪定
C363	雑木	1.20	芯止・強剪定
C366	エノキ	1.54	伐採
C373	雑木	0.61	芯止・強剪定
C374	ヒサカキ	0.30	芯止・強剪定
C375	過ぎ	1.20	芯止・強剪定
C376	サクラ	1.30	伐採
C377	シデ	0.60	芯止・強剪定
C379	サクラ	2.60	芯止・強剪定
C381	コナラ	1.32	芯止・強剪定
C382	スギ	1.50	芯止・強剪定
C383	ネズミモチ	0.52	芯止・強剪定
C384	シデ	1.20	芯止・強剪定
C385	サクラ	3.50	芯止・強剪定
C386	サクラ	1.50	芯止・強剪定
C387	エノキ	1.50	芯止・強剪定
C388	雑木	0.50	芯止・強剪定
C397	エノキ	1.90	芯止・強剪定
C398	モミジ	0.30	芯止・強剪定
C399	雑木	0.60	芯止・強剪定
C400	エノキ	1.90	芯止・強剪定
C401	雑木	0.42	芯止・強剪定
C402	こぶし	0.50	芯止・強剪定
C403	サクラ	5.60	芯止・強剪定
C417	シデ	1.18	芯止・強剪定
C427	サクラ	1.75	芯止・強剪定
C428	コナラ	2.10	芯止・強剪定
C429	コブシ	1.28	芯止・強剪定
C430	雑木	0.96	芯止・強剪定
C431	シデ	1.58	芯止・強剪定
C433	シデ	1.10	芯止・強剪定
C435	雑木	1.18	芯止・強剪定
C436	エノキ	2.23	芯止・強剪定
C438	シデ	1.30	芯止・強剪定
C439	イチョウ	2.23	芯止・強剪定
B182	コナラ	1.96	伐採
B216	コナラ	2.14	伐採
A790	クヌギ	1.73	伐採
無1	雑木	0.27	伐採

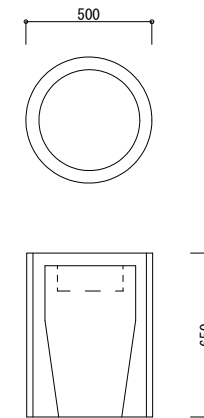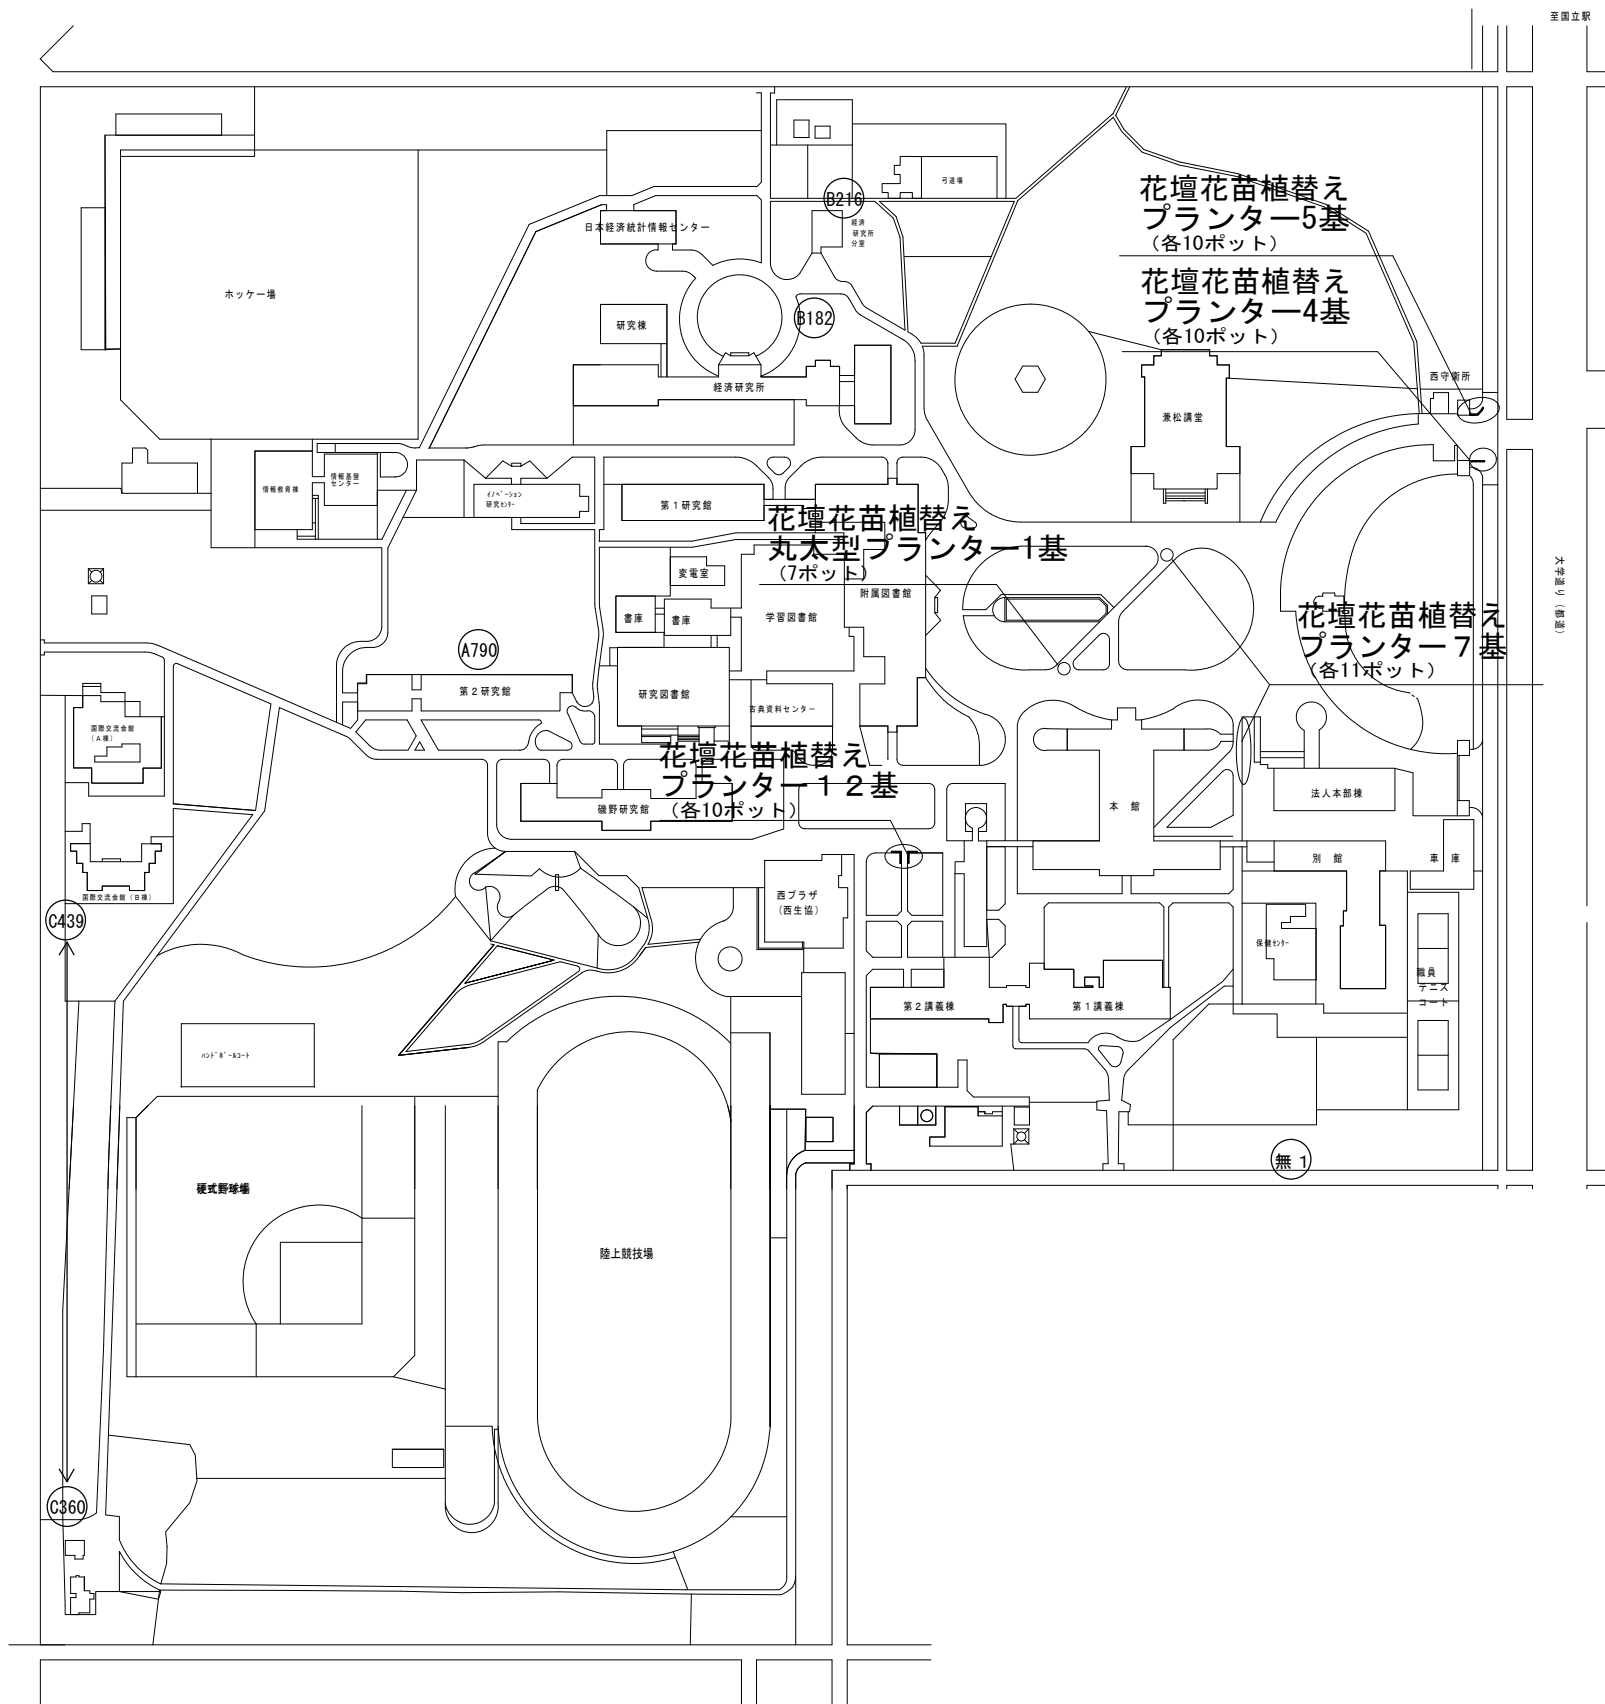

丸太型プランター詳細図
1基につき7ポット
(花苗補植は50%程度)

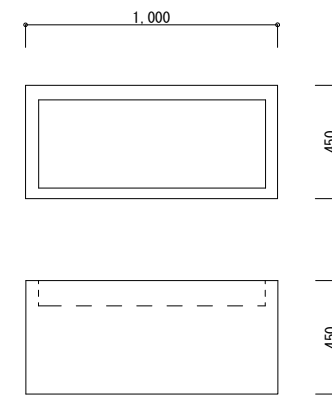

プランター詳細図
1基につき
10ポット(21基)、
11ポット(7基)
(花苗補植は50%程度)

一橋大学財務部施設課		
工事名称	一橋大学(国立他)2024年度緑地整備業務	
図面名称	配置図 高木作業リスト 樹木リスト プランター詳細図	
2024年5月	番号	04